




Дизайн проект квартири в ЖК "Форвард"


49,87 м²

Київ 2026

Відомість креслень	
Аркуш	Найменування
	Титульний лист
1	Відомість креслень
2	План обмірів
3	План демонтажу перегородок
4	План монтажу
5	Монтаж вузол 1, вузол 2, вузол 3 3D-види
6	3D види, монтаж перегородок
7	План обмірів після перепланування
8	Планувальне рішення
9	План сантехнічного обладнання
10	Специфікація сантехнічного обладнання
11	План розеток та електровиводів
12	План розміщення вимикачів
13	План розташування освітлення
14	План опалення, вентиляції та кондиціонування
15	План теплої підлоги
16	План оздоблення підлоги
17	План опусків стелі
18	Розрізи та вузли стелі. Вузли 1,2,3,4,5

Відомість креслень	
Аркуш	Найменування
19	План заповнення дверних прорізів
20	План оздоблення стін
21	Розгортки стін передпокою
22	Розгортки стін кухні-вітальні. Види: 1-2;2-3;3-4
23	Розгортки стін кухні-вітальні. Види: 4-5;5-6;6-7
24	Розгортки стін майстер спальні. Види 1-2;2-3;3-4
25	Розгортка стін майстер спальні. Види 4-5;5-6;6-7;7-8;8-1
26	Розгортки стін санвузла
27	Візуалізації передпокою
28	Візуалізації кухні-вітальні
29	Візуалізації кухні-вітальні
30	Візуалізації кухні-вітальні
32	Візуалізації майстер спальні
33	Візуалізації майстер спальні
34	Візуалізації майстер спальні
35	Візуалізації майстер спальні
36	Візуалізації санвузла
37	Візуалізації санвузла

 		Дизайн проект квартири ЖК "Forward"			
		Відомість креслень	Стадія	Аркуш	
Виконав	Загородська Ольга		ДП	1	
Перевірив					

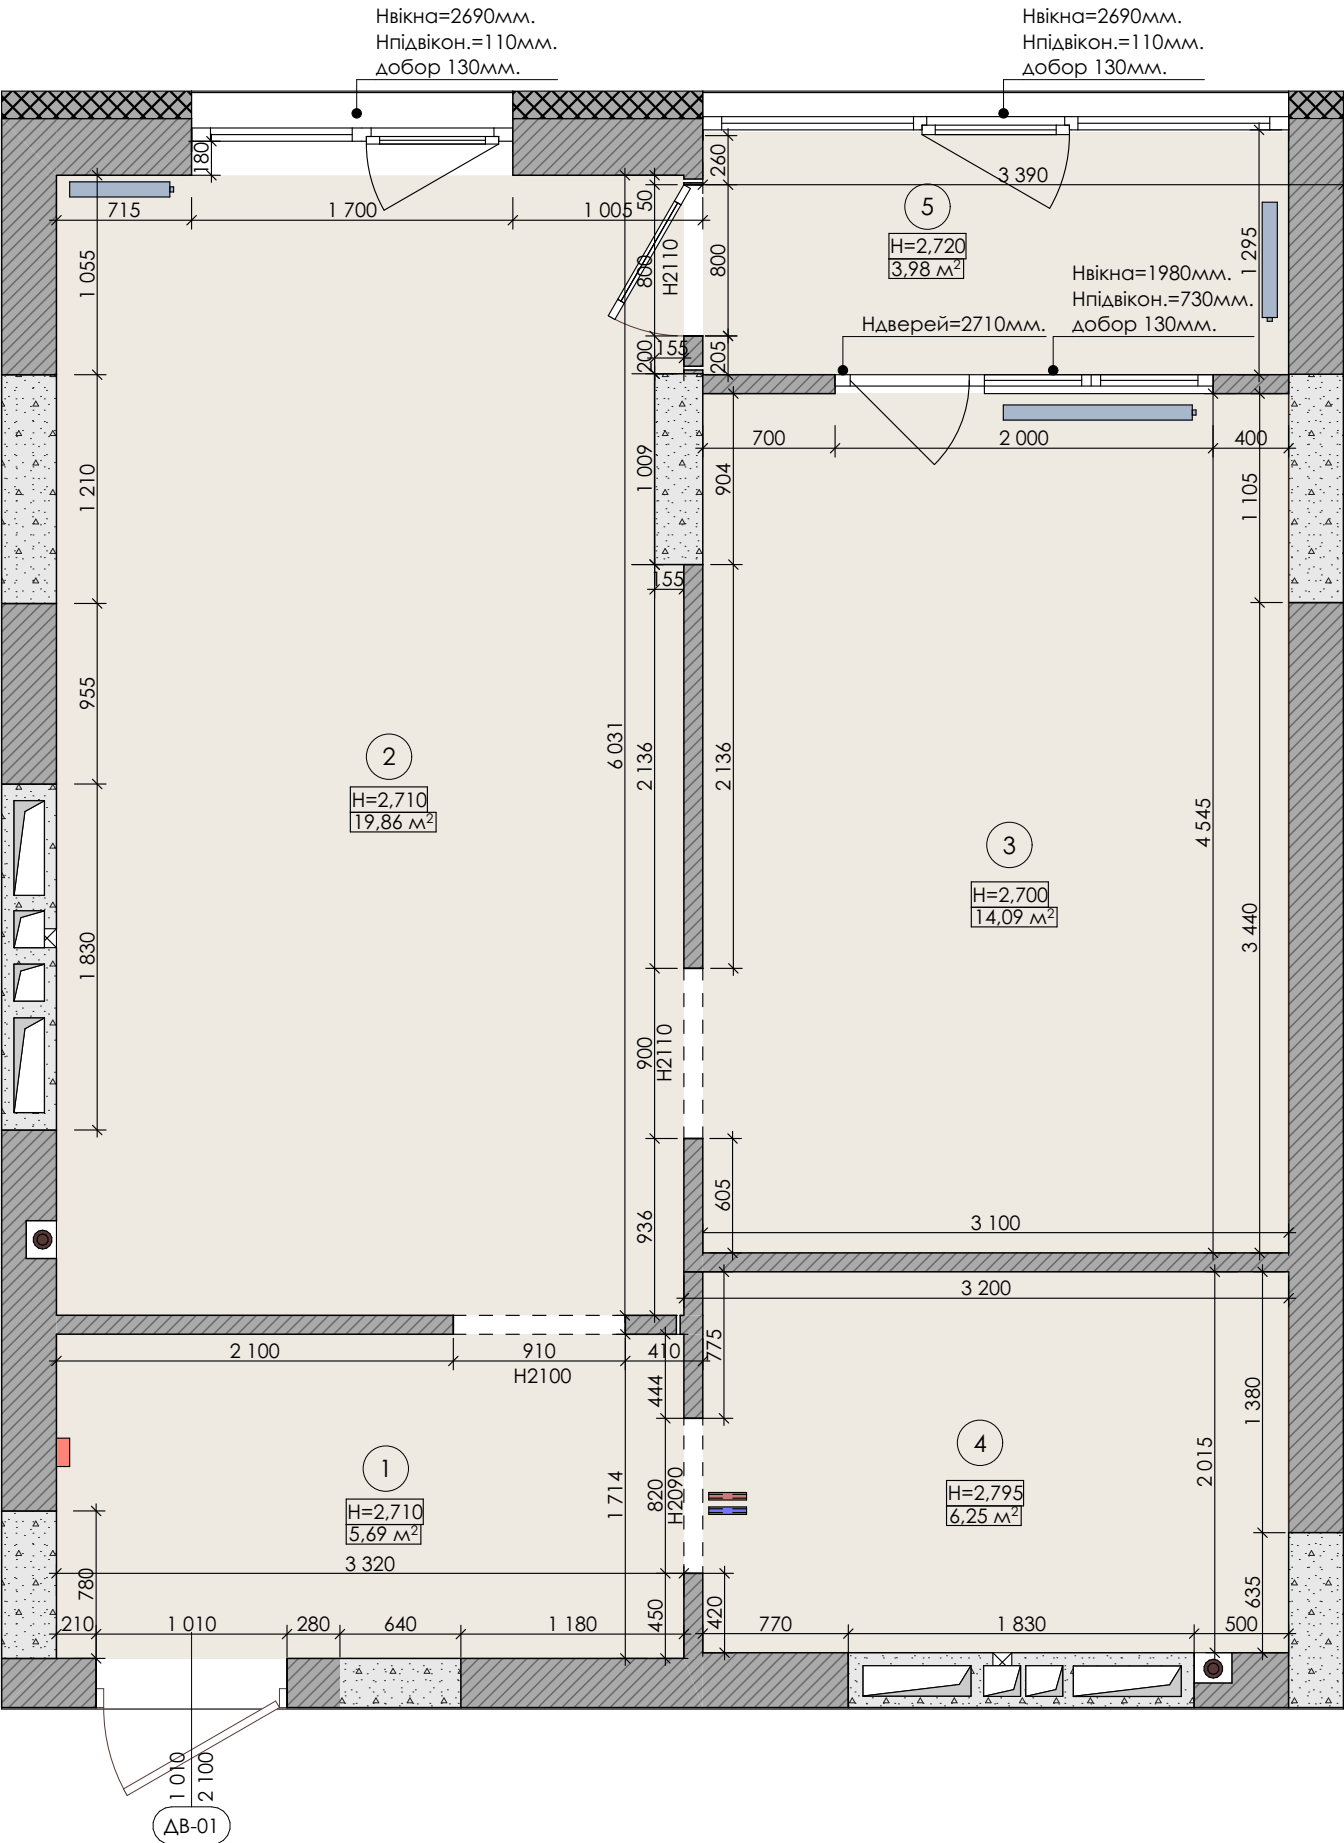


План обмірів
М 1:40

Умовні позначення	
	Монолітна конструкція (бетон)
	Існуючі перегородки
	Вентиляційні канали
	Радіатори
	Електро щитова
	Підведення хол.,гор. води
	Каналізаційна труба

Експлікація приміщень		
№	Назва	Площа
1	Передрокій	5,69
2	Зона кухні-вітальні	19,86
3	Зона майстер спальні	14,09
4	Санвузол	6,25
5	Лоджія	3,98
		49,87 м²

- Примітки:**
- 1. Висотні заміри проводились без врахування чистової стяжки.
 - 2. За відносну відмітку 0.000 прийнято рівень чистової підлоги приміщення.
 - 3. Заміри проведені без умов врахування вирівнювання стін, стелі, підлоги.

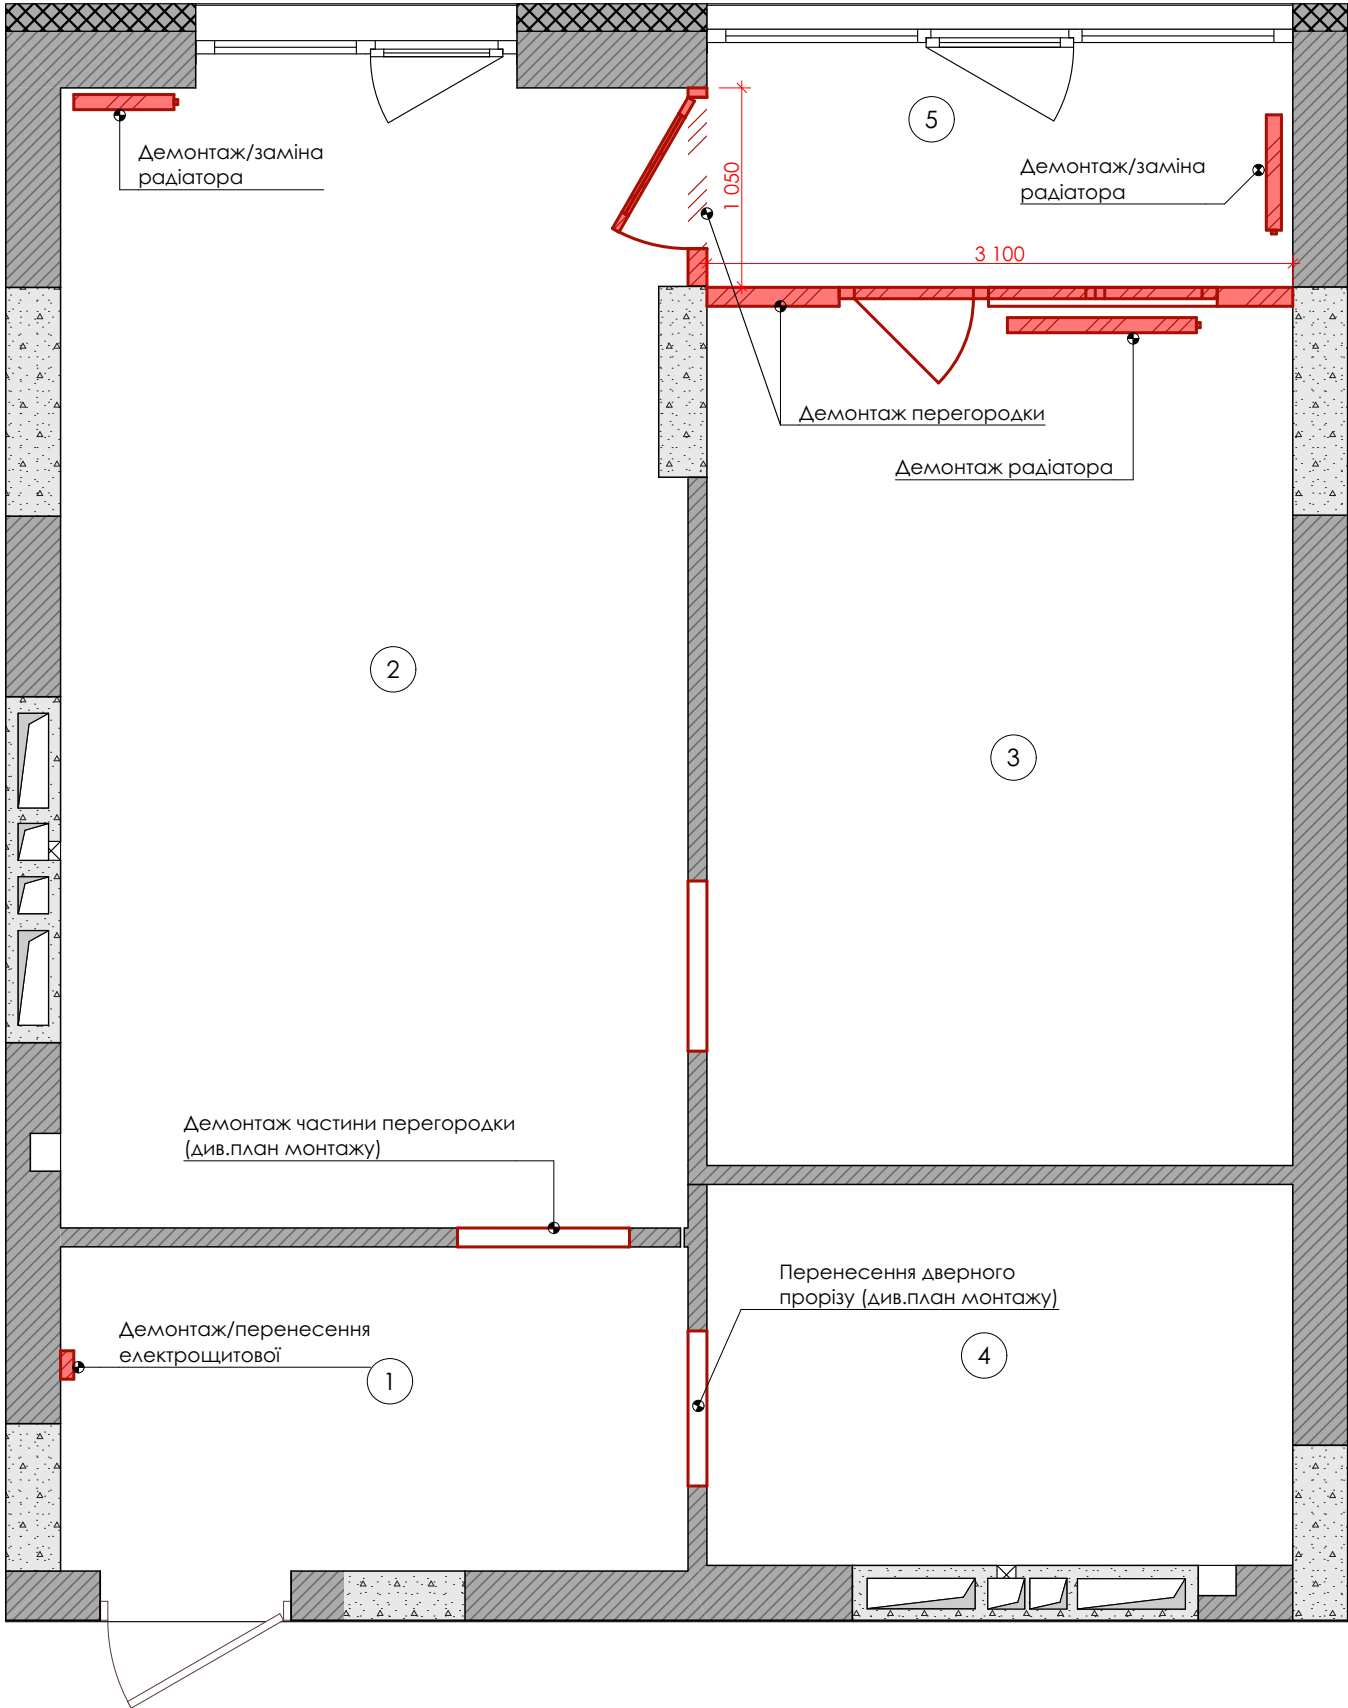

План демонтажу пегородок
М 1:40


Експлікація приміщень		
№	Назва	Площа
1	Передрокій	5,69
2	Зона кухні-вітальні	19,86
3	Зона майстер спальні	14,09
4	Санвузол	6,25
5	Лоджія	3,98
		49,87 м²

Умовні позначення	
	Елементи що демонтується

Примітки:
1. Висотні заміри проводились без врахування чистової стяжки.
2. За відносну відмітку 0.000 прийнято рівень чистової підлоги приміщення.
3. Заміри проведені без умов врахування вирівнювання стін, стелі, підлоги.
4. **Перед початком демонтажу всі розміри перевірити! Невідповідність - уточнювати з автором проекту!**
5. Даний аркуш див. разом з планом монтажу!

		Дизайн проєкт квартири ЖК "Forward"		
		План демонтажу перегородок	Стадія	Аркуш
Виконав	Загородська Ольга		ДП	3
Перевірів				



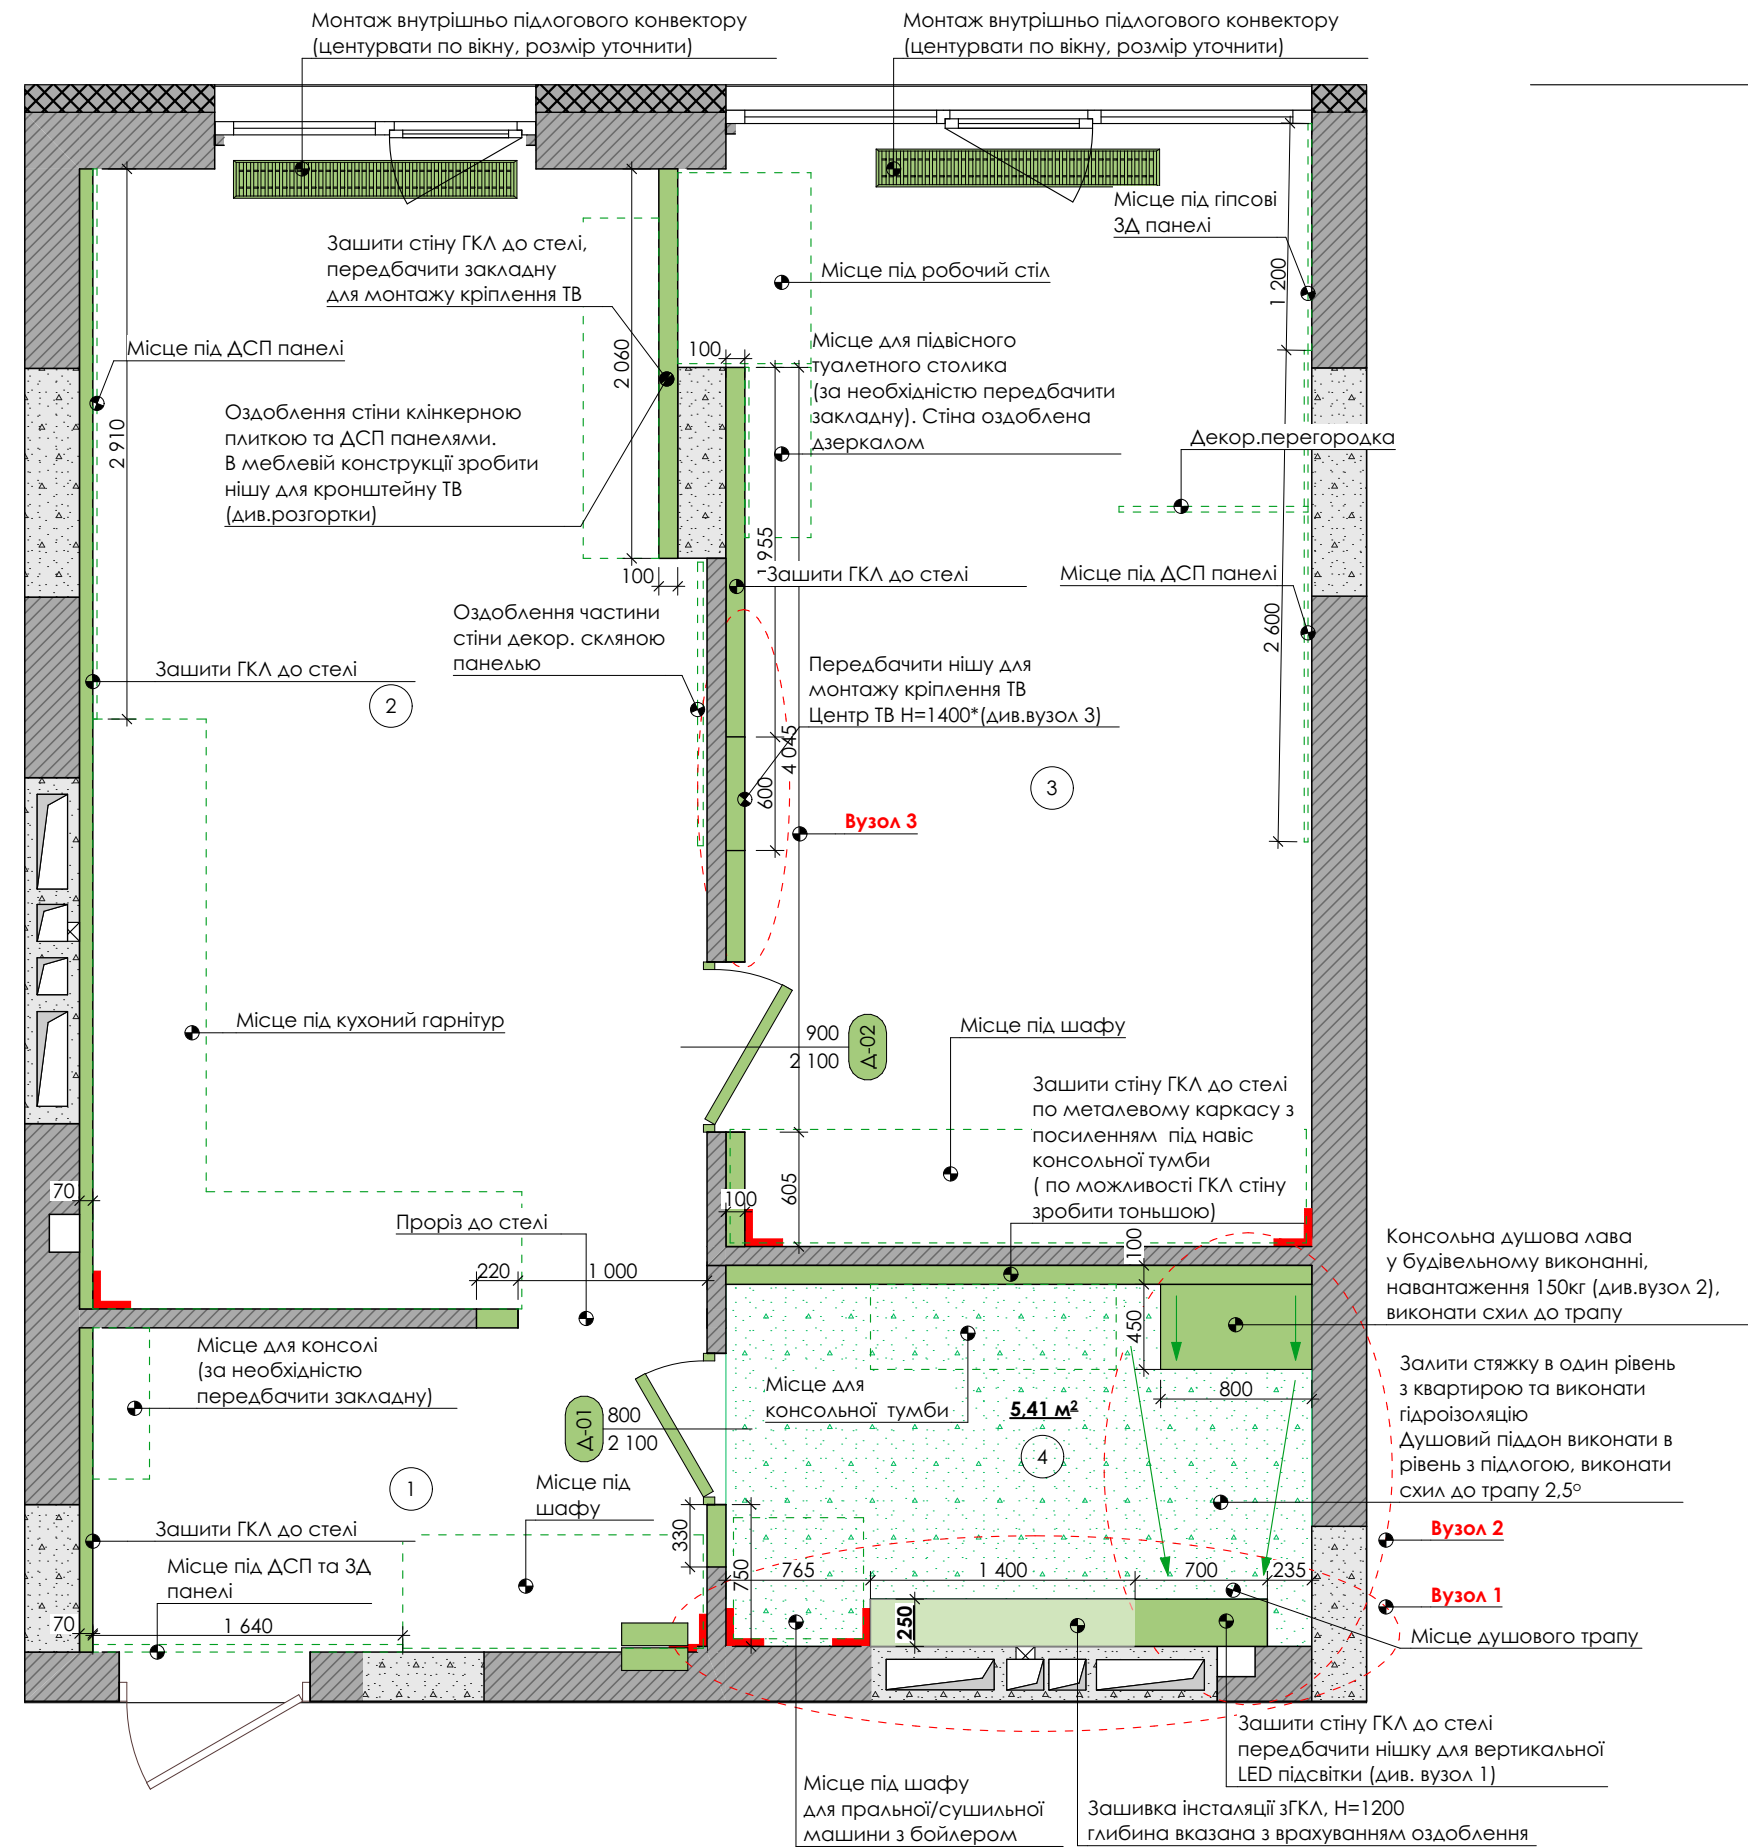

План монтажу
М 1:40

Експлікація приміщень		
№	Назва	Площа
1	Передпокій	5,57
2	Кухня-вітальня	19,17
3	Майстер-спальня	17,47
4	Санвузол	5,41
		47,62 м²


Умовні позначення	
	Нові елементи з блоків або цегли
	Нові елементи з ГКЛ (з вказаним рівнем монтажу)
	Заливка стяжки (стяжку залити в один рівень)
	Вбудовані меблі, або обладнання на яке варто звернути увагу при монтажі нових елементів та вирівнюванні стін*
	Обов'язково витримати 90° для подальшого монтажу меблів або оздоблення

- Примітка :**
- 1. За умовну позначку приміщень +0.000 приймається позначка рівня чистої підлоги поверху. Передбачуваний піріг підлоги 20 мм.
 - 2. Вирівняти підлогу стяжкою по всій квартирі в один рівень.
 - 3. Віконні відкоси виконати під 90°. Кути з позначкою 90°, виконати під 90 °.
 - 4. Звукоізолювати каналізаційні каналізаційні стояки, за можливості.
 - 5. Елементи заповнення дверних прорізів див. арк. "План заповнення дверних прорізів".
 - 6. В проєкті передбачені двері прихованого монтажу, **дверні прорізи повинні бути на одному рівні** креслення дивитись разом з технічним завданням монтажу дверних блоків.
 - 7. Виконати гідроізоляцію мокрих місць згідно технології.
 - 8. В санвузлі передбачити колекторний вузол, розміщення проговорити перед монтажем

В ніші передбачити місце для вертикальної LED підсвітки

Розмір вказан з врахуванням оздоблення стіни керамічною плиткою

Вузол 1

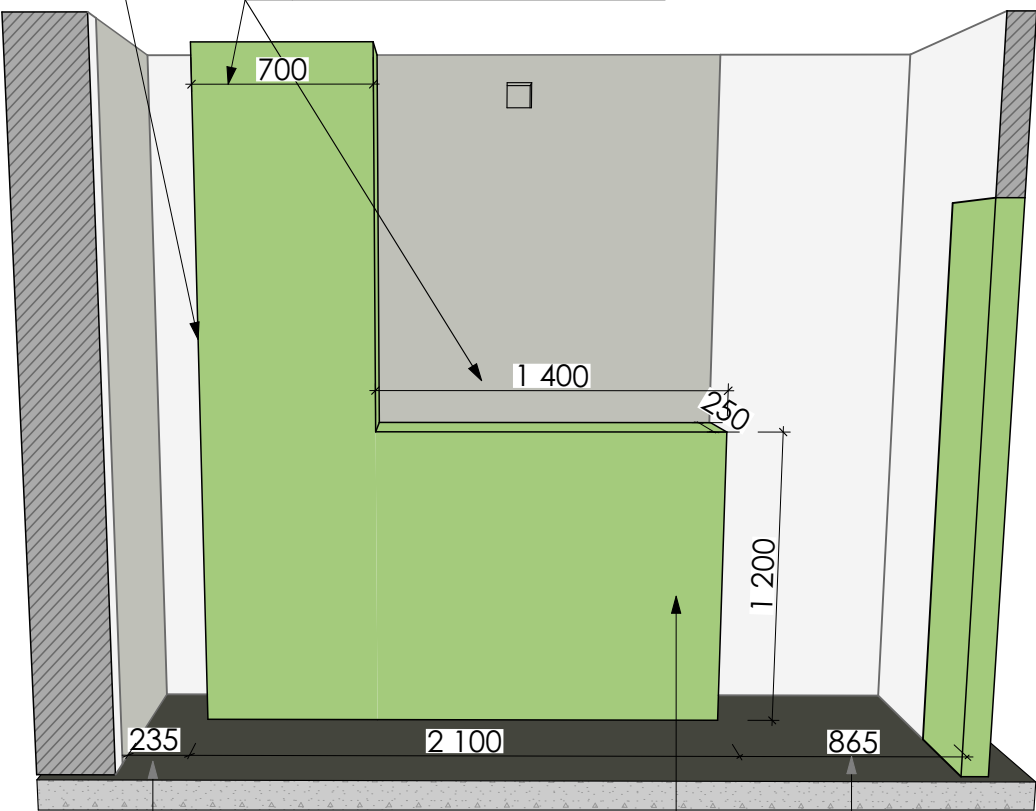


Розмір вказан без врахування оздоблення існуючої стіни "Чистий" розмір 200мм.

Зашивка ГК інсталяції, висота 1200 вказана від "чистої" підлоги, з врахуванням оздоблення плиткою

Розмір вказан без врахування оздоблення існуючої стіни "Чистий" розмір 730мм.

Вузол 2

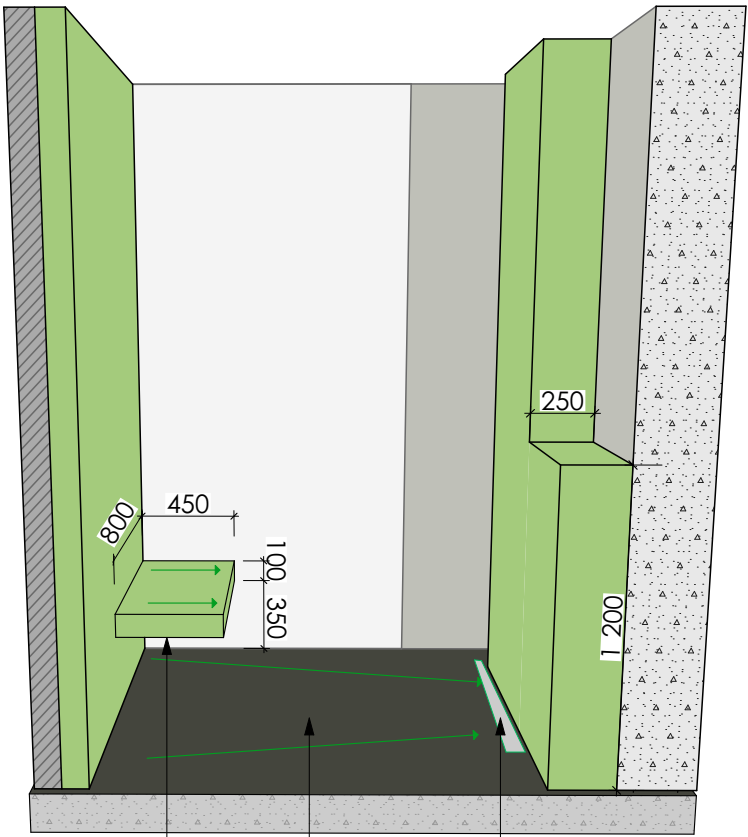


Консольна душова лавка у будівельному виконанні, навантаження 150кг, виконати схил до трапу

Трап злив

Душовий піддон виконати в рівень з підлогою, виконати схил до трапу 2,5°

Вузол 3

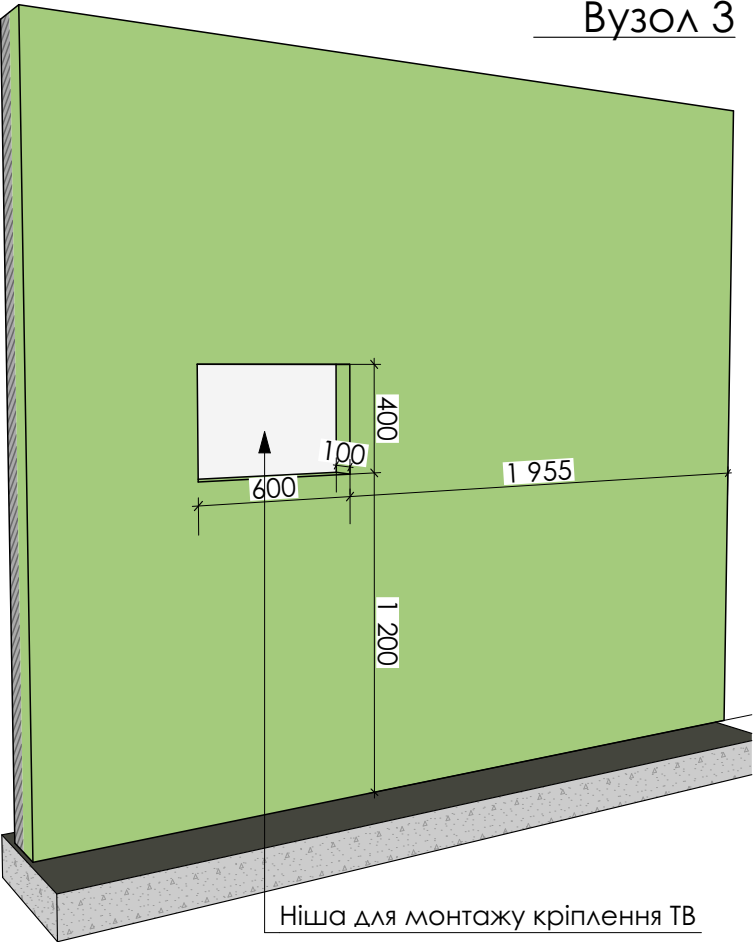

Ніша для монтажу кріплення ТВ

Примітки:


1. Висотні заміри проводились без врахування чистої стяжки.
2. За відносну відмітку 0.000 прийнято рівень чистої підлоги приміщення.
3. Перед початком монтажу всі розміри перевірити! Невідповідність - уточнювати з автором проекту!
4. Даний аркуш див. разом з планом демонтажу, розгортку ГКЛ конструкцій та вузлів, розгортку по стінах, план покриттів підлоги, план дверних прорізів!
5. Розміри вказані від існуючих стін без врахування оздоблення, за виключенням стін, що зводяться

ВАЖЛИВО!

- В проекті - плінтуси прихованого монтажу, схему монтажу дивитись на плані покриттів підлоги!!!
- Двері прихованого монтажу перед штукатурними роботами встановити дверні коробки!!!
- Фінальна висота чистої стяжки може змінюватись. Фінальну висоту стяжки та чистої підлоги узгодити по місцю.

		Дизайн проект квартири ЖК "Forward"		
		Монтаж вузол 1, вузол 2, вузол 3 3D- види	Стадія	Аркуш
Виконав	Загородська Ольга		ДП	5
Перевірив				




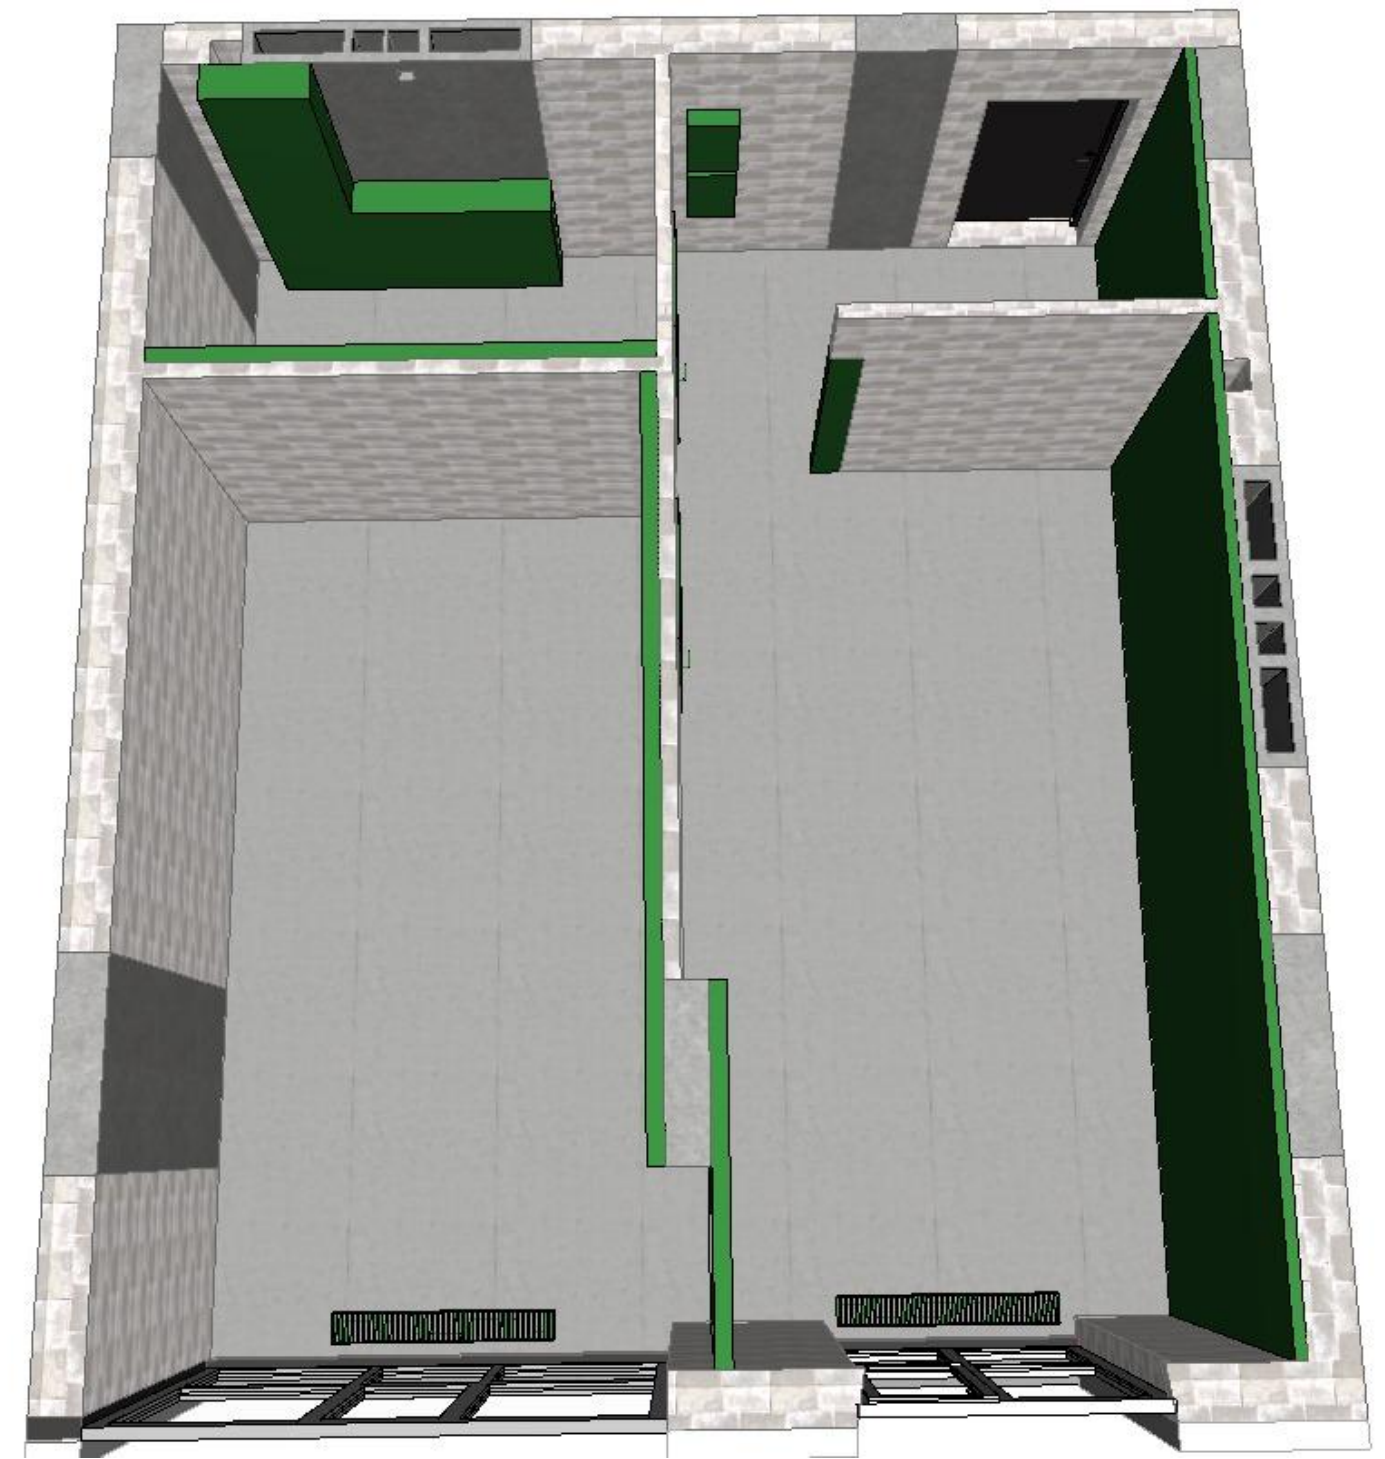

Примітка :

1. За умовну позначку приміщень +0.000 приймається позначка рівня чистої підлоги поверху. Передбачуваний пиріг підлоги 20 мм.
2. Розміри та кути обов'язкові до суворого виконання.
3. Виділені розміри червоним дано після фінішного оздоблювального стою. Шар оздоблення 20мм штукатурка, 15мм плитка+клей.
4. Вирівнюємо підлогу стяжкою.
5. Віконні відкоси виконати під 90°.
6. Звукоізолювати каналізаційні стояки.
7. ВСІ КУТИ ПРИМІЩЕННЯ ВИКОНАТИ ПІД 90°
8. Елементи заповнення дверних прорізів див. арк. "План заповнення дверних прорізів".
9. Двері прихованого монтажу, креслення дивитись разом з технічним завданням монтажу дверних блоків.
10. Виконати гідроізоляцію мокрих місць згідно технології.
11. Дивитися разом з листом __.

		Дизайн проєкт квартири ЖК "Forward"		
		3D види, монтаж перегородок	Стадія	Аркуш
Виконав	Загородська Ольга		ДП	6
Перевірив				

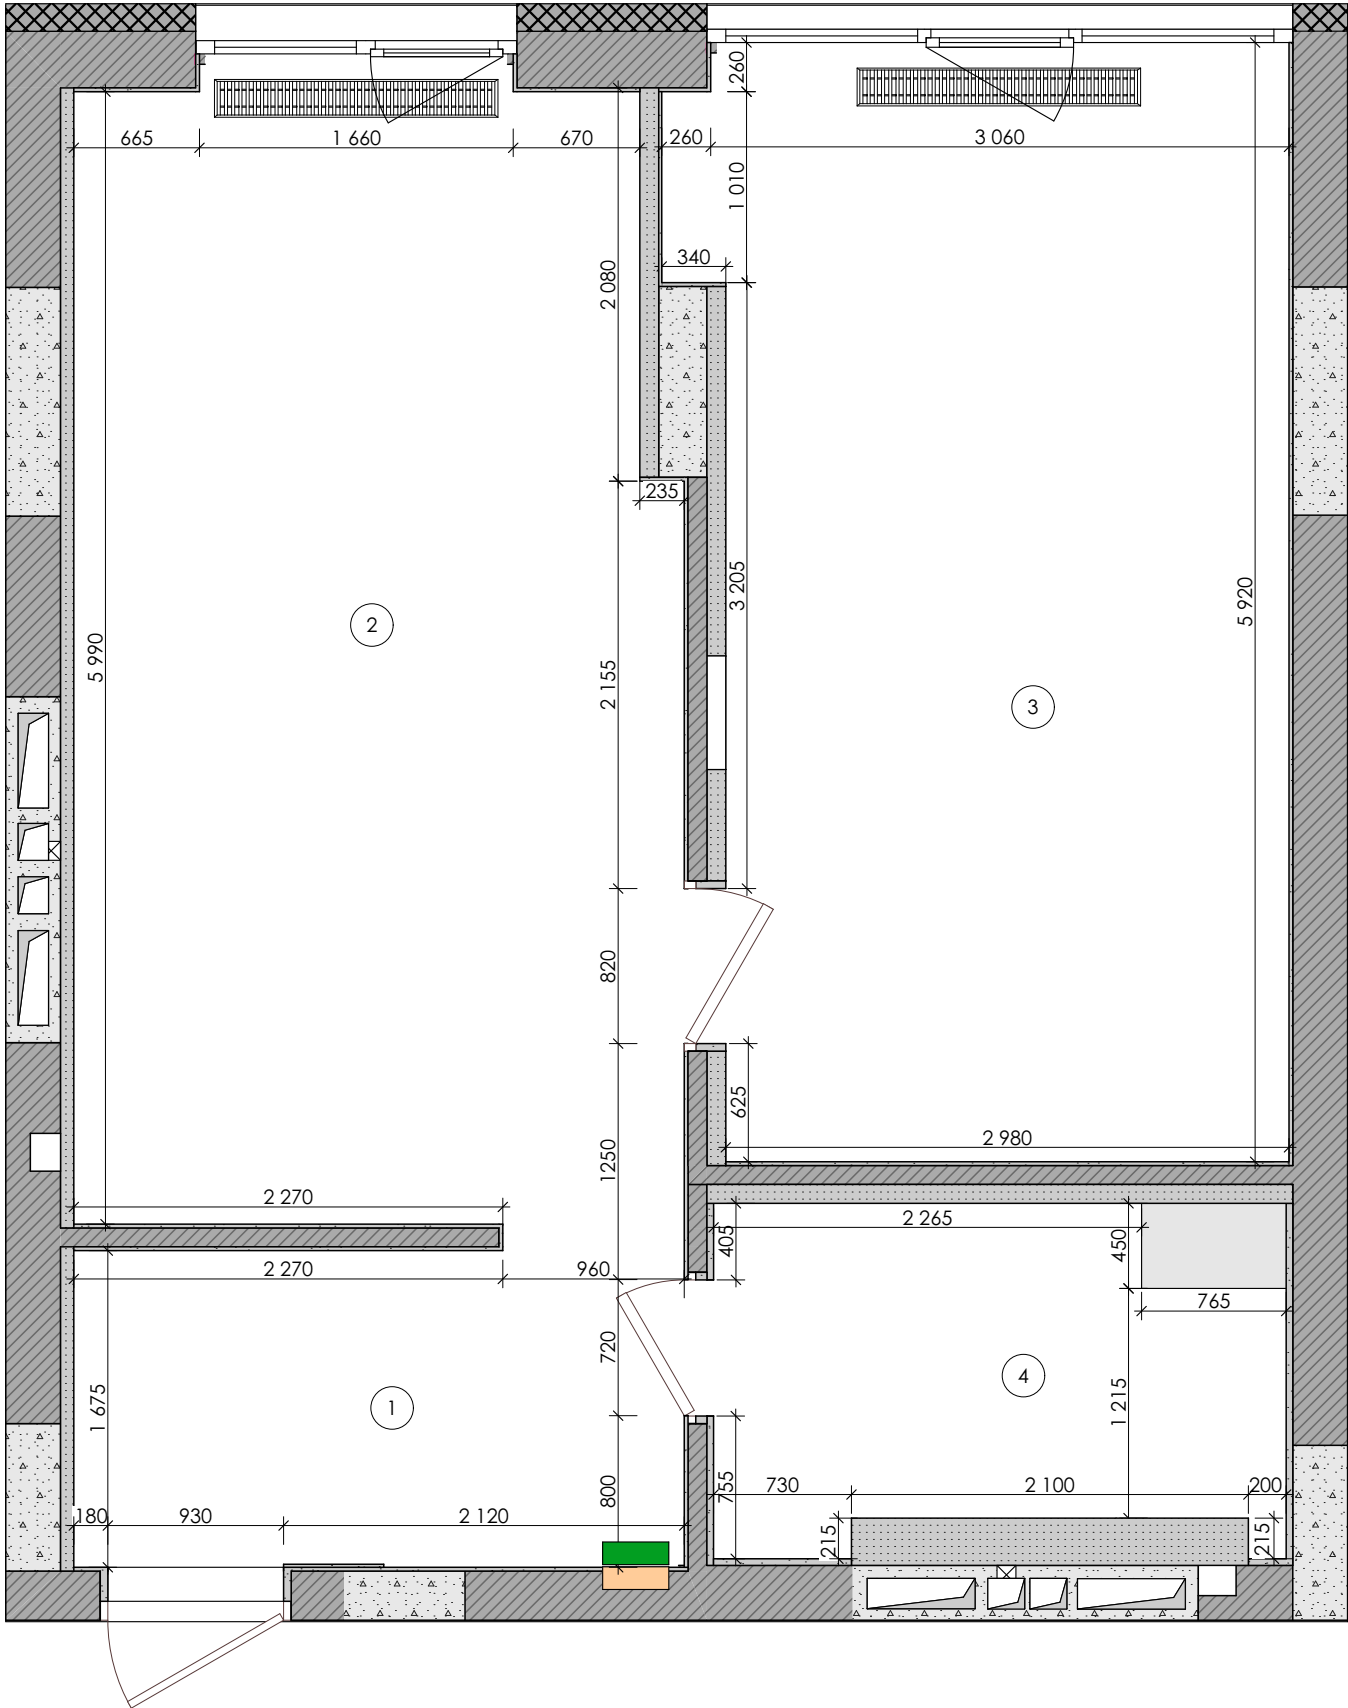

План обмірів після монтажу
М 1:40


Експлікація приміщень		
№	Назва	Площа
1	Передпокій	5,57
2	Кухня-вітальня	19,17
3	Майстер-спальня	17,47
4	Санвузол	5,41
		47,62 м²

Умовні позначки:	
Позн.	Пояснення
	Існуючі стіни
	Монолітна конструкція(бетон)
	Вент.канали
	ГКЛ конструкції або зашивка стін
	Оштукатурення стін Всі приміщення гіпсова штукатурка - 20мм, Санвузли цементно-піщана штукатурка - 35мм(з урахуванням оздоблення плиткою)
	Електро щитова (силова, слаботочна)

- Примітки:**
1. Узгодити на місці розташування фільтрів та лічильників в су або на кухні під раковиною.
 3. По периметру стін було додано 20 мм на вирівнюючу штукатурку/пофарбування, 20мм на ДСП панелі, Зд панелі, дзеркало, в санвузлі додано 35 мм на штукатурку та плитку, товщини зашивки стін ГКЛ вказані вже з оздоблювальними матеріалами
 4. Витримати всі кути 90° для подальшого монтажу меблів.
 5. Всі розміри вказані умовно для прорахунку, перед початком робіт розміри уточнювати по місцю!
 6. Ширина та висота дверного прорізу може відрізнятись, уточнювати після підбору виробника дверей.

		Дизайн проєкт квартири ЖК "Forward"	
		План обмірів після перепланування	Стадія ДП
Виконав	Загородська Ольга		Аркуш 7
Перевірив			





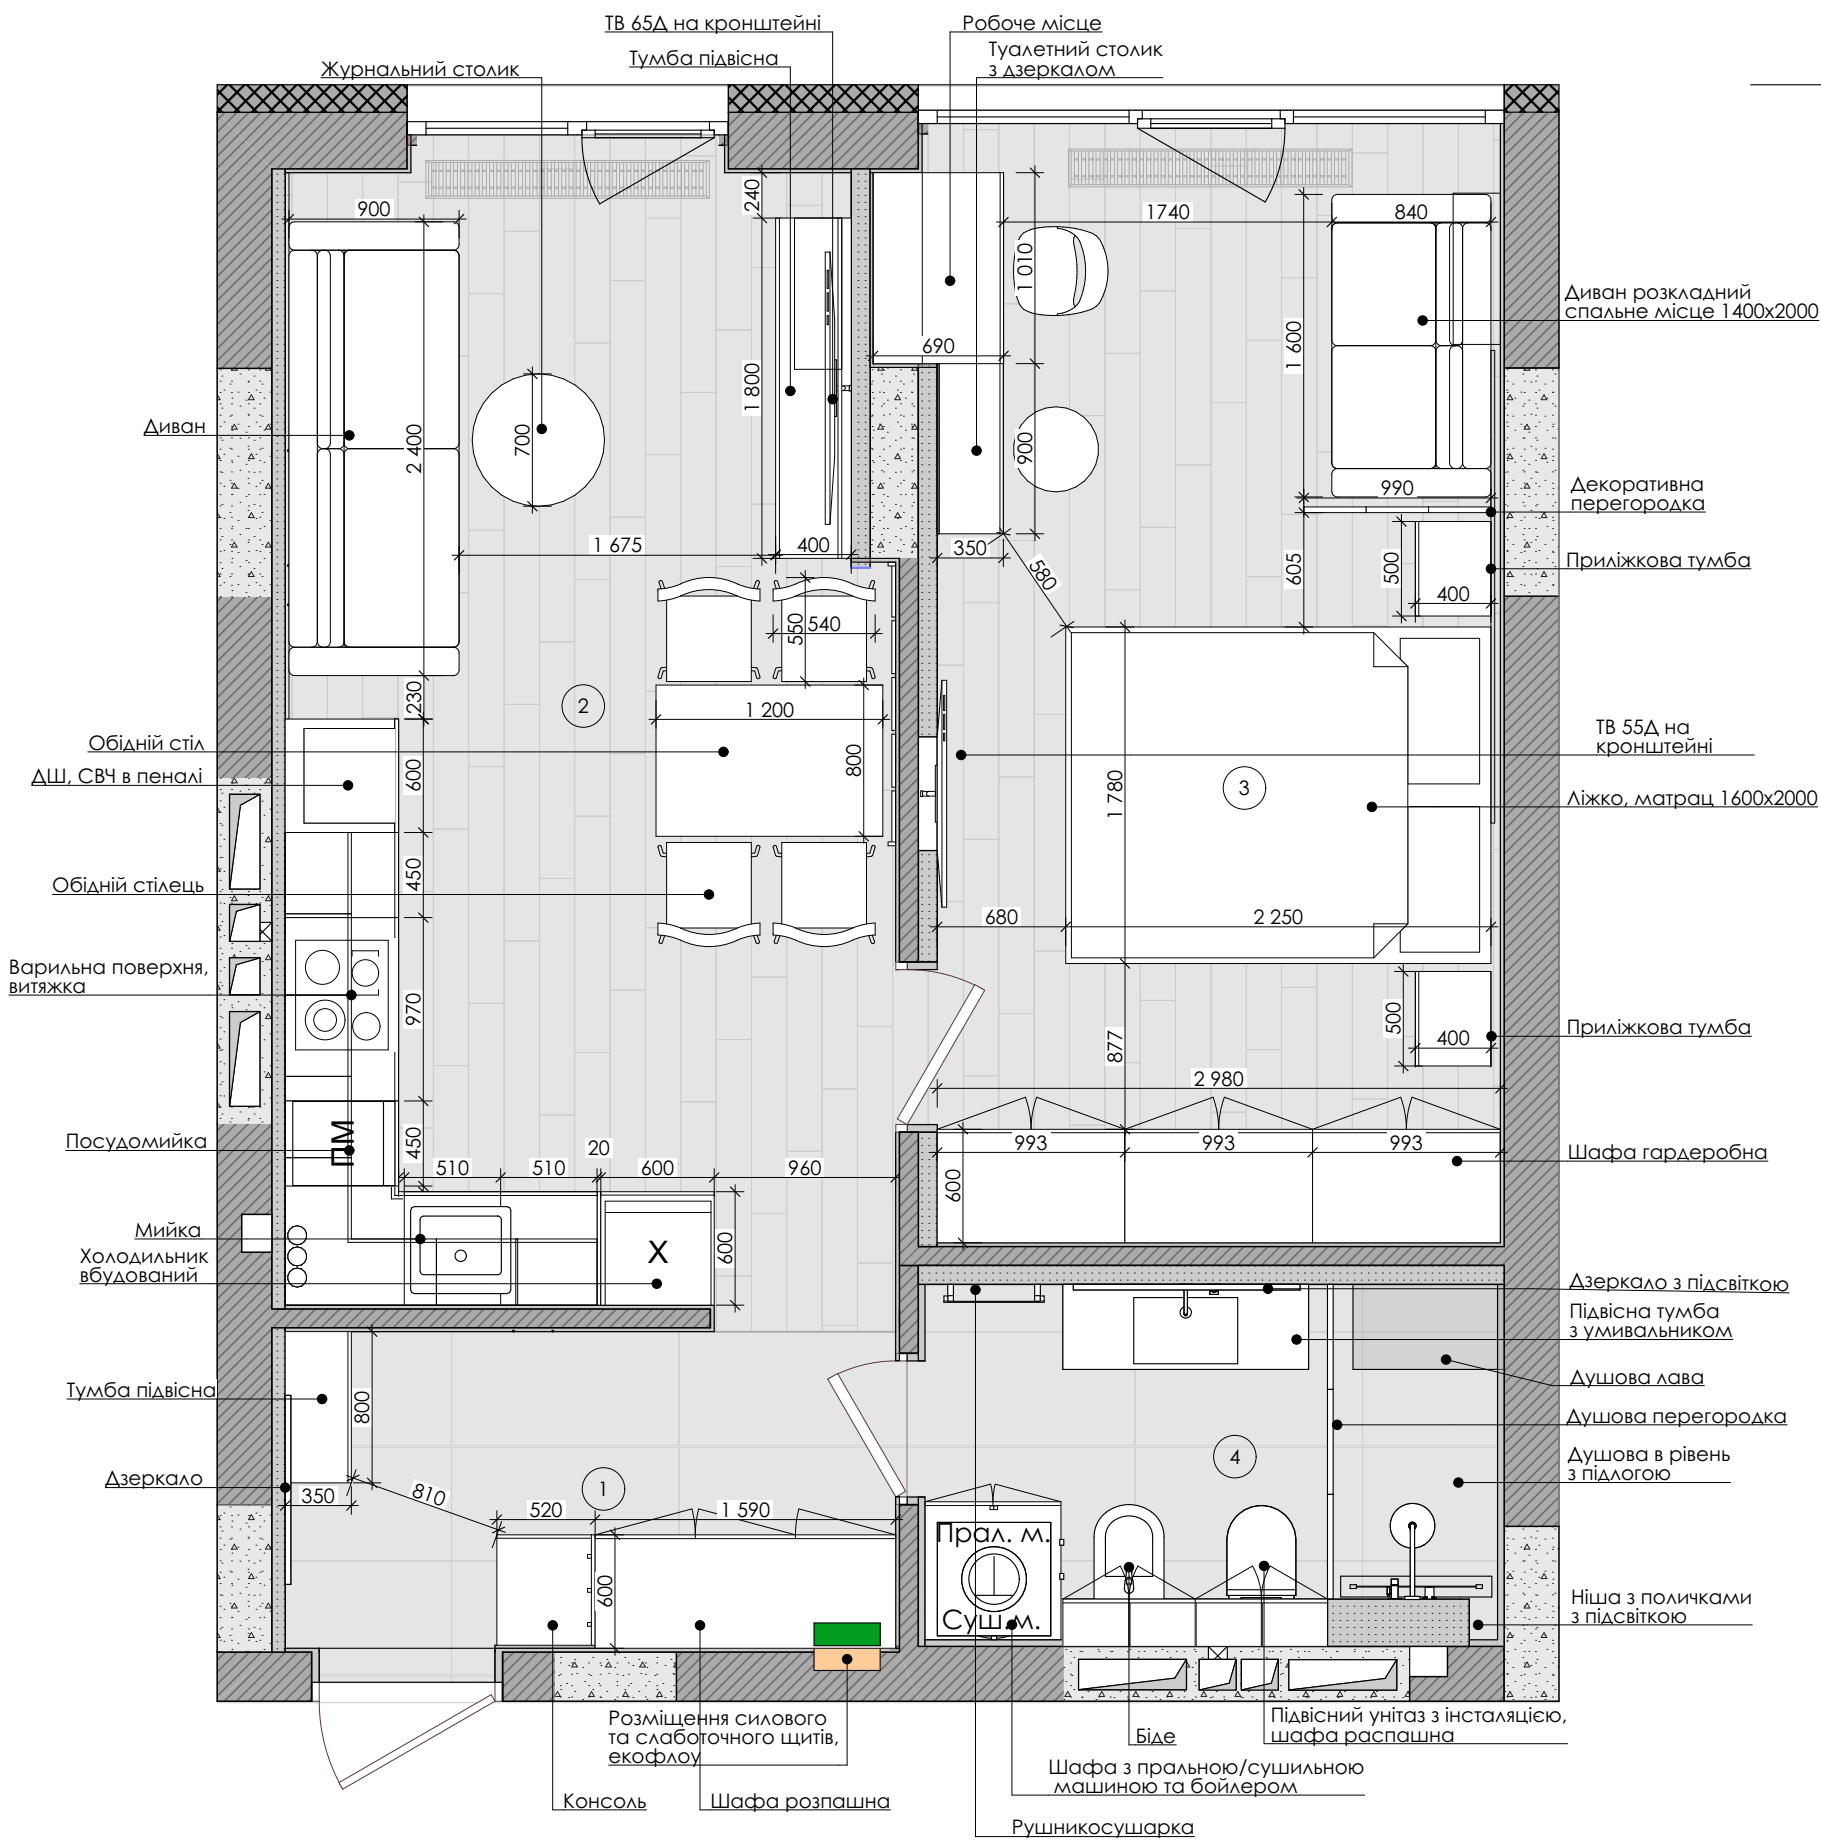


Експлікація приміщень		
№	Назва	Площа
1	Передпокій	5,57
2	Кухня-вітальня	19,17
3	Майстер-спальня	17,47
4	Санвузол	5,41
		47,62 м²

Умовні позначення	
	Меблі
	Існуючі стіни
	Існуючі перегородки цегляні
	Вентиляційні отвори
	Електрощиток
	Номер приміщення

Примітки:
1. Висотні заміри проводились без врахування чистової стяжки.
2. За відносну відмітку 0.000 прийнято рівень чистової підлоги приміщення.
3. Заміри проведені без умов врахування вирівнювання стіе, стелі, підлоги.
4. Розміри вказані для прорахунків! Перед виготовленням обов'язково провести повторний перезамір після монтажу та вирівнювання стін!!!

План сантехнічного обладнання
М 1:40



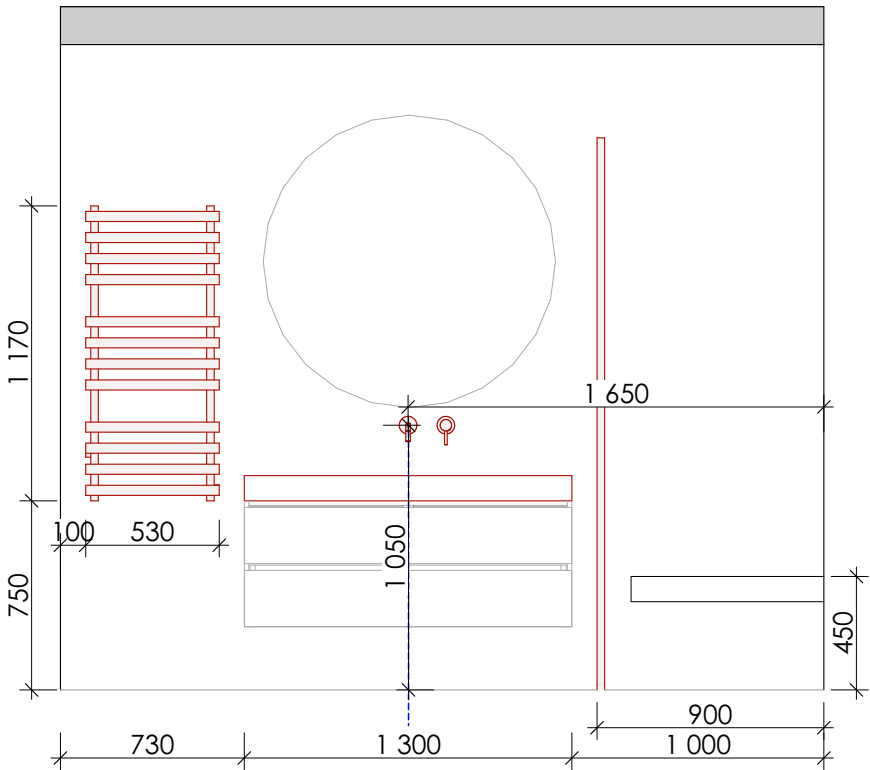
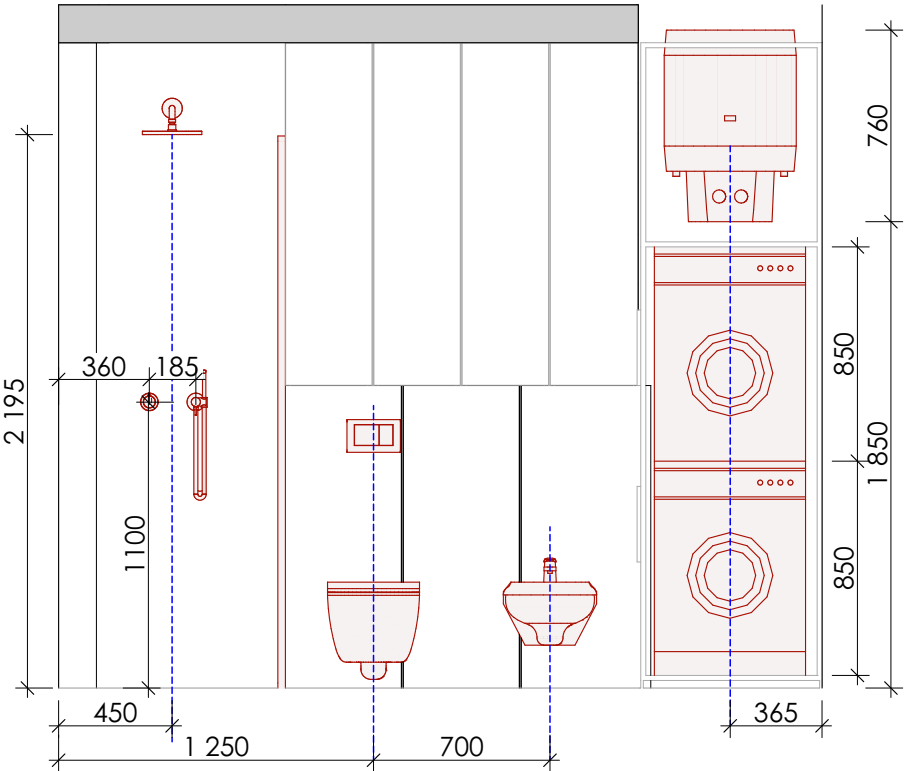
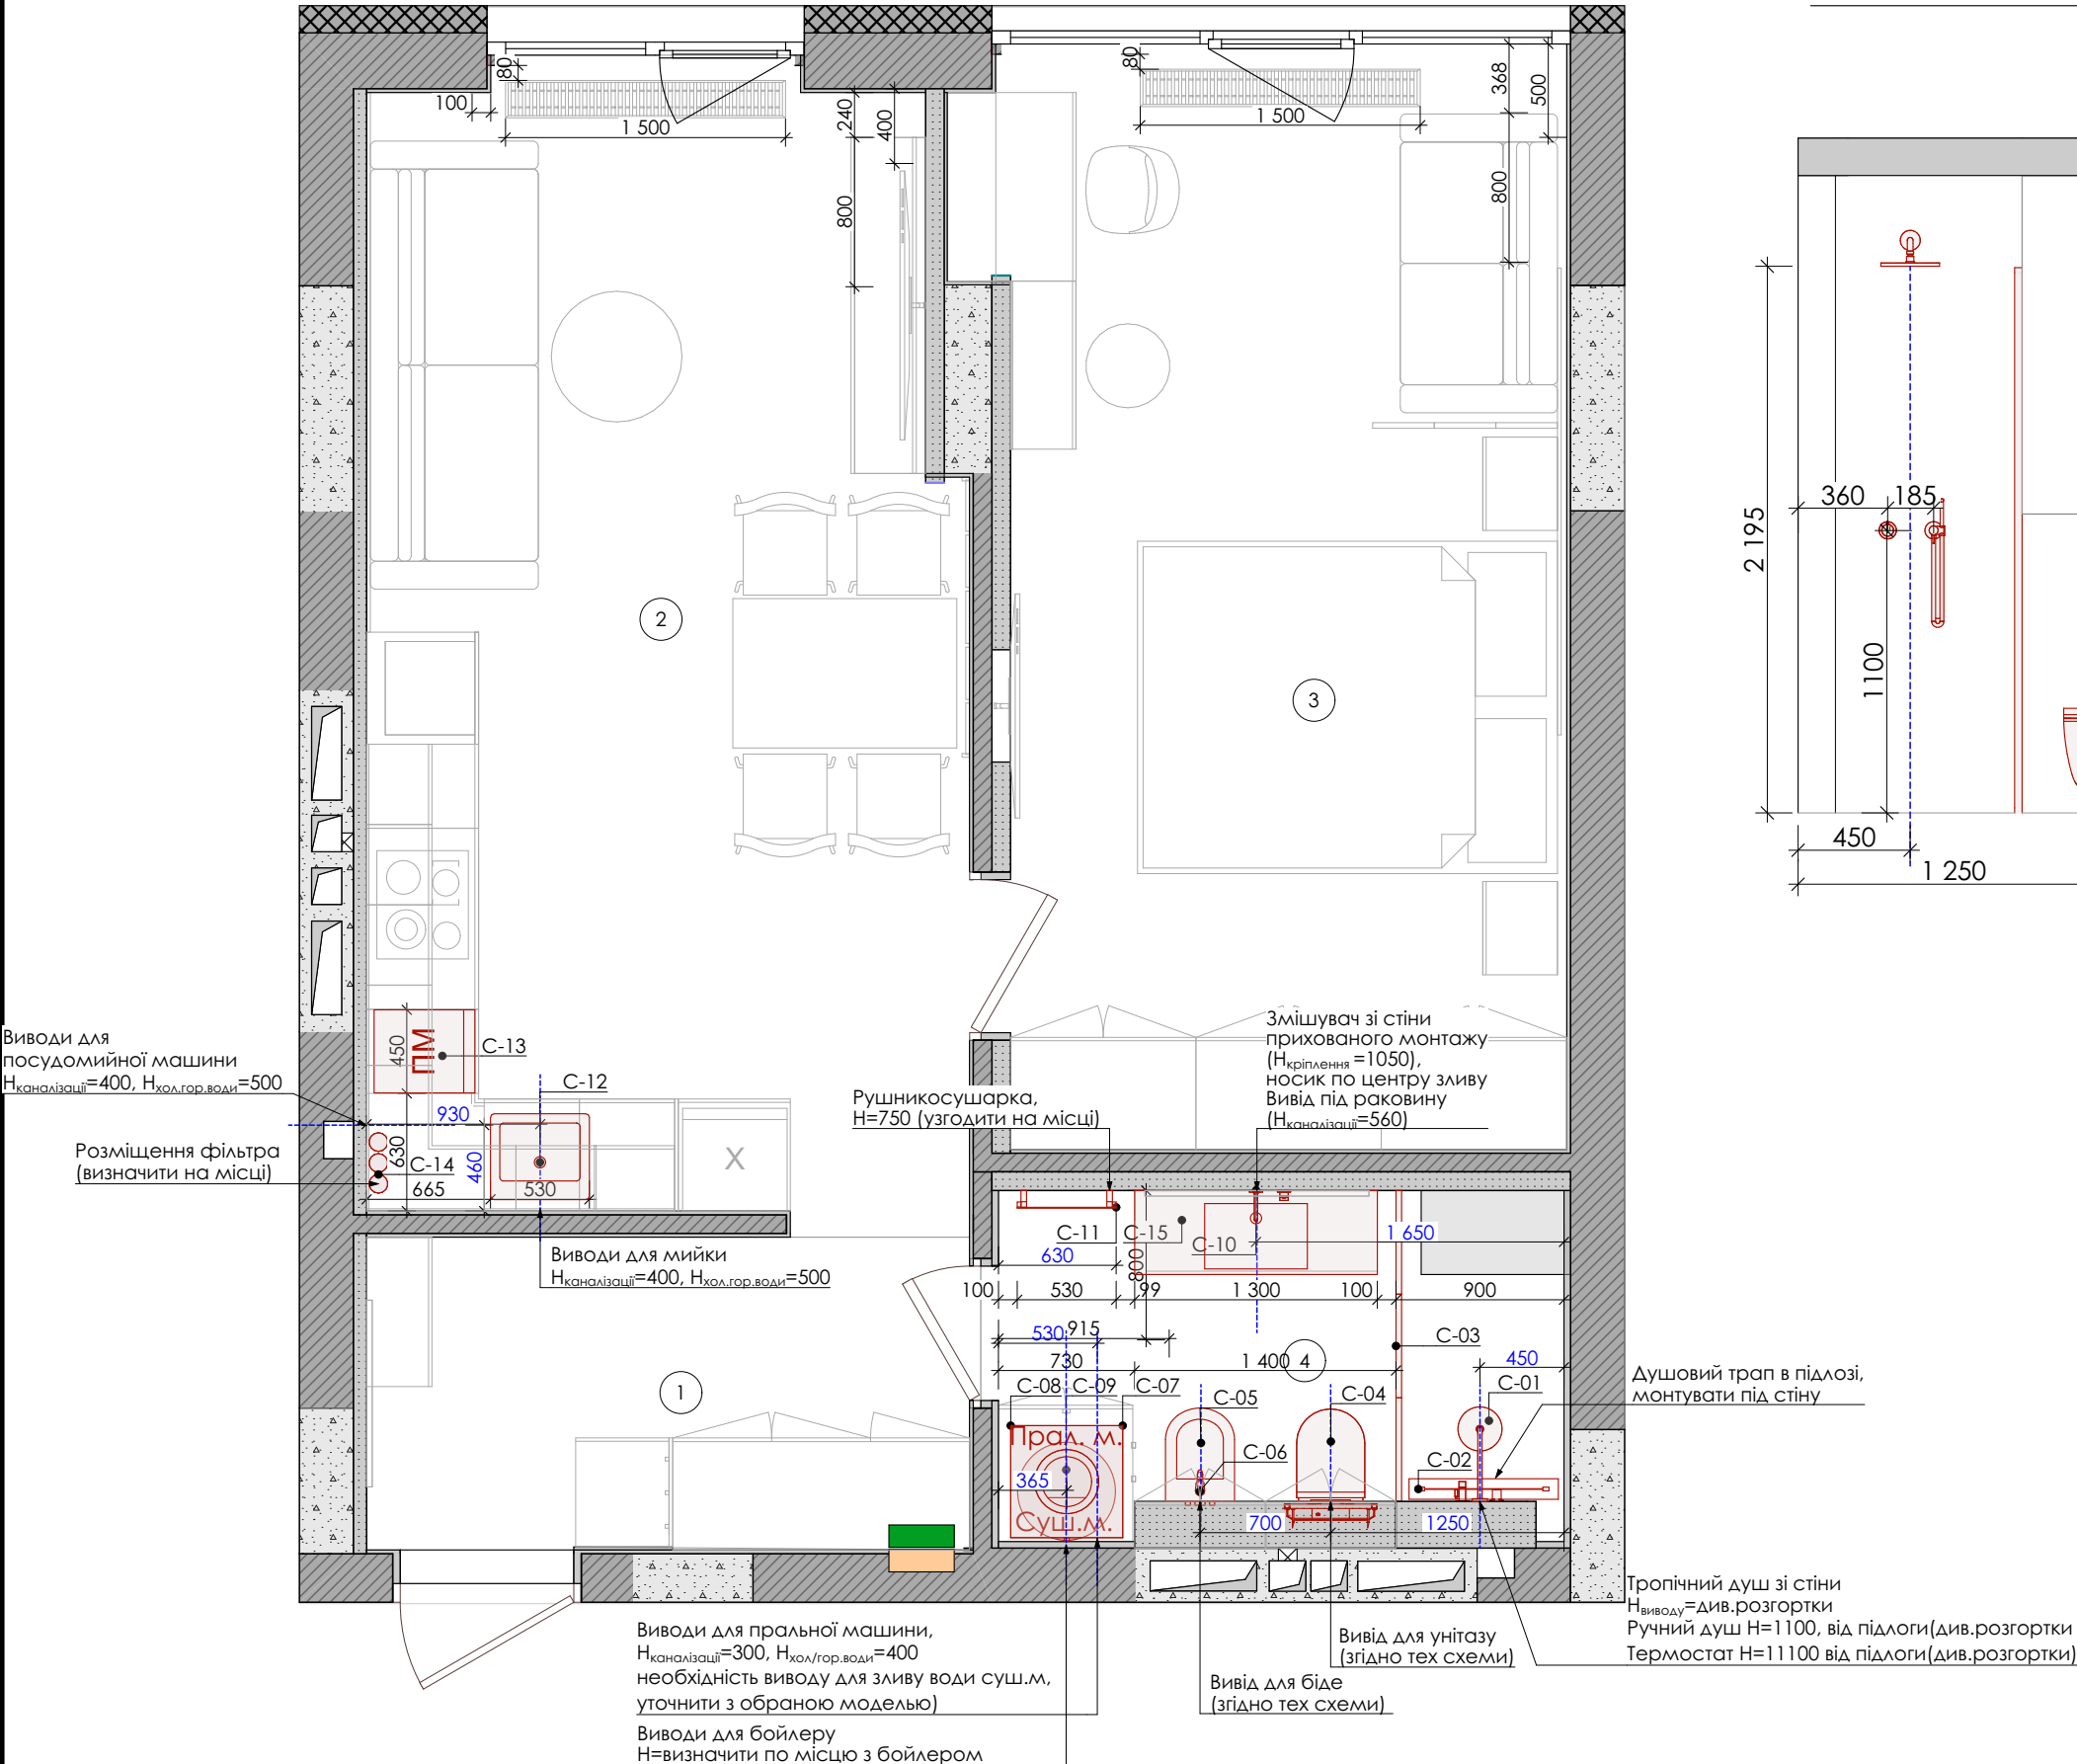


Примітки:

- Розміри прив'язки виводів води та каналізації під сантехнічні прилади уточнити після вибору моделі.
- Розміри вказані від "чистих" стін від оздоблювальних матеріалів
- Передбачити колекторний вузол, забезпечити доступ до лічильників (ревізійні дверцята). Розміщення проговорити на місці**
- Даний аркуш див. разом з Специфікація сантехнічного обладнання.


		Дизайн проєкт квартири ЖК "Forward"	
		План сантехнічного обладнання	Стадія ДП
Виконав	Загородська Ольга		Аркуш 9
Перевірив			

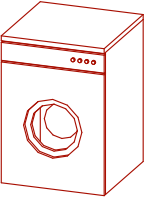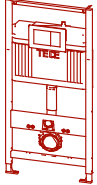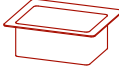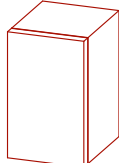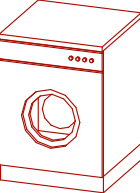

Специфікація сантехнічного обладнання						Специфікація сантехнічного обладнання					
Позн.	Умовне позначення	Назва	Модель	Зображення	К-ть	Позн.	Умовне позначення	Назва	Модель	Зображення	К-ть
C-01		Душовий гарнітур	Душова система с термостатом прихованого монтажу, верхнім и ручним душем Душова система с термостатом прихованого монтажу, верхнім и ручним душем GBR mixers,Referencia: INCOOL800.Верхний душ GRB Hydro Chrome с держателем, хром (05028001)		1	C-08		Сушильна машина			1
C-02		Трап для душу в підлозі	Душовий канал Viega Advatnix Vario 4965.10 (686277)		1	C-09		Бойлер 75л	Електричний бойлер DRAZICE OKCE 80		1
C-03		Перегородка для душу	LVIV двері для душу (black)		1	C-10		Змішувач настінний	Змішувач для умивальника GRB Aura, chrome (75536750)		1
C-04		Інсталяція	Підібрати		1	C-11		Рушникосушка електрична	Mario Чикаго-I TR K 1170x530		1
C-04		Унітаз підвісний	Унітаз підвісний Kerasan Aquatech 3714 30 із шумоізоляцією, білий матовий.Клавіша змиву Geberit Sigma50 115.788.DW.2 чорний		1	C-12		Мийка кухонна	Модель підібрати		1
C-05		Біде	Біде підвісне Kerasan Aquatech 3724 30 із шумоізоляційною пластиною, білий матовий		1	C-13		Посудомийна машина	Вбудована		1
C-06		Змішувач для біде	Змішувач для біде GRB Time, хром (47710470)		1	C-14		Осмос	Осмос		1
C-07		Пральна машина	Модель підібрати		1	C-15		Раковина	індивідуальне виготовлення(див.візуалізації санвузла)		1

		Дизайн проект квартири ЖК "Forward"			
		Специфікація сантехнічного обладнання			
Виконав	Загородська Ольга				
Перевірив		Стадія	Аркуш		
		ДП	10		

План розеток та електровиводів
М 1:40

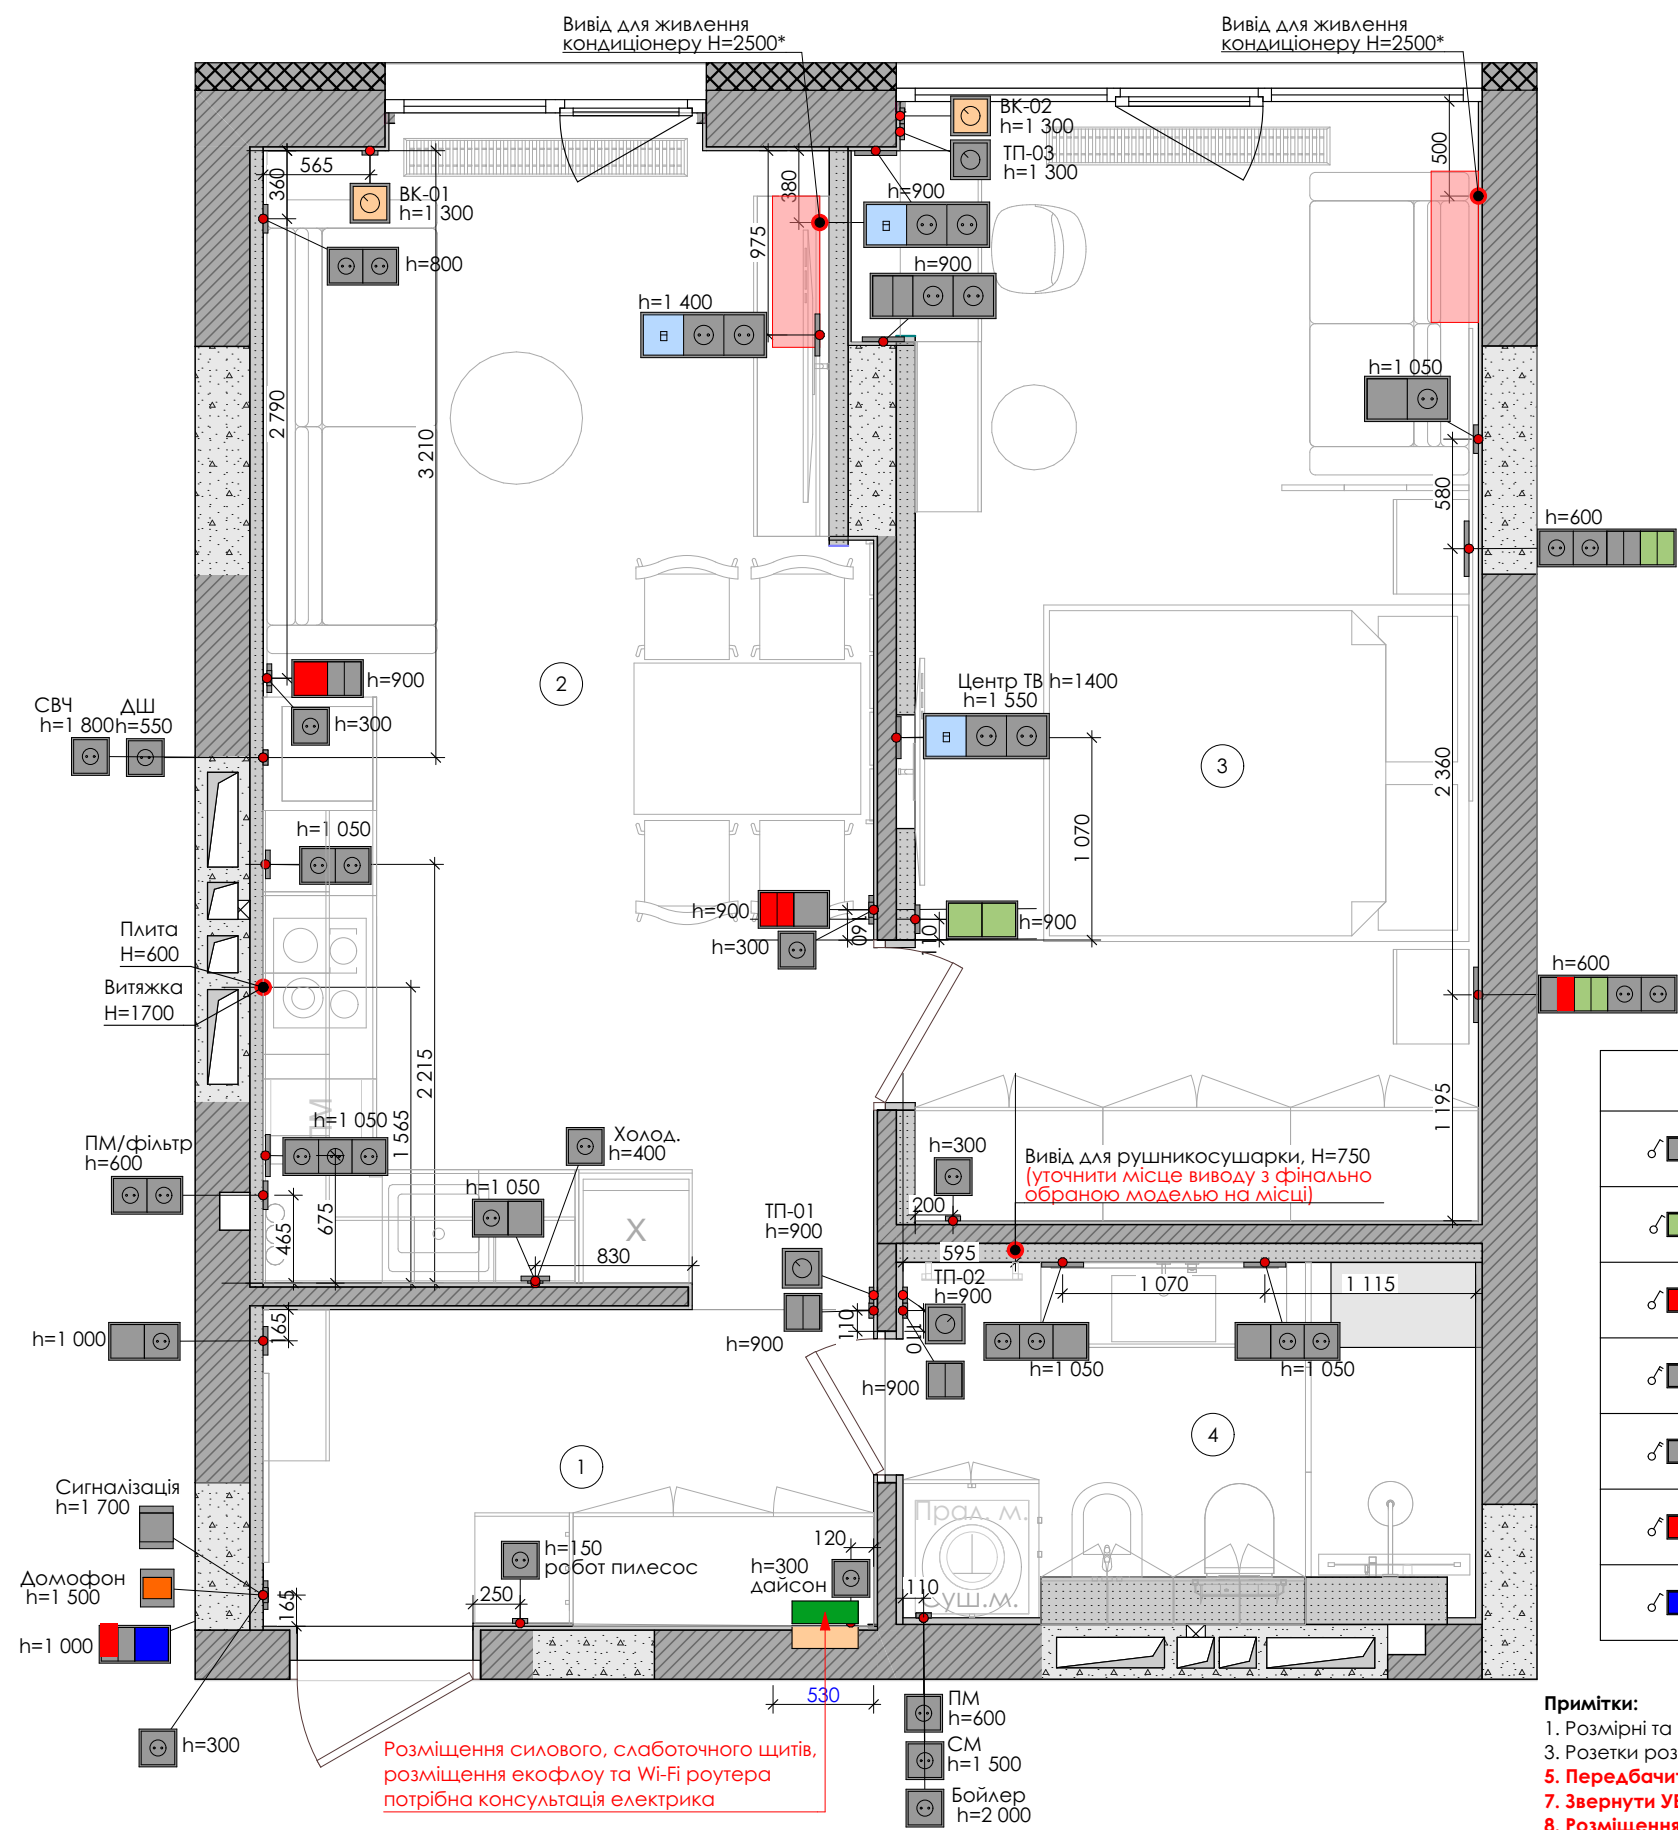


Експлікація приміщень		
№	Назва	Площа
1	Передпокій	5,57
2	Кухня-вітальня	19,17
3	Майстер-спальня	17,47
4	Санвузол	5,41
		47,62 м²

Розетки Умовні	
●	Вивід електричного кабелю
☎	Домофон
🌐	Інтернет розетка
🌡	Регулятор теплої підлоги
⚡	Розетка 220V
📶	Сигналізація
🔌	Силовий щит
🔌	Слаботочний щит
🌡	Терморегулятор внутрішньпідлогового конвектора

Вимикачі Умовні	
🔌	1-кл. вимикач
🔌	1-кл. перехресний вимикач
🔌	1-кл. прохідний вимикач
🔌	2-кл. вимикач
🔌	2-кл. вимикач, одна кл. прохідна
🔌	2-кл. прохідний вимикач
🔌	Майстер вимикач

Примітки:
1. Розмірні та висотні дані дані від "чистих" стін/підлоги з врахуванням оздоблення 2. Електрофурнітура в усіх приміщеннях - колір чорний.
3. Розетки розміщені на висоті H=300 мм окрім окремо вказаних. **4. Даний аркуш див. разом з планом вимикачів, розгортками.**
5. Передбачити виводи на стельову вентиляцію! 6. Передбачити систему "Аквастоп" на всі споживачі води!
7. Звернути УВАГУ на розміщення домофона та сигналізації, висоту узгодити на місці!
8. Розміщення терморегуляторів теплої підлоги та конвекторів узгодити із фахівцями

		Дизайн проєкт квартири ЖК "Forward"		
		План розеток та електровиводів	Стадія	Аркуш
Виконав	Загородська Ольга		ДП	11
Перевірів				

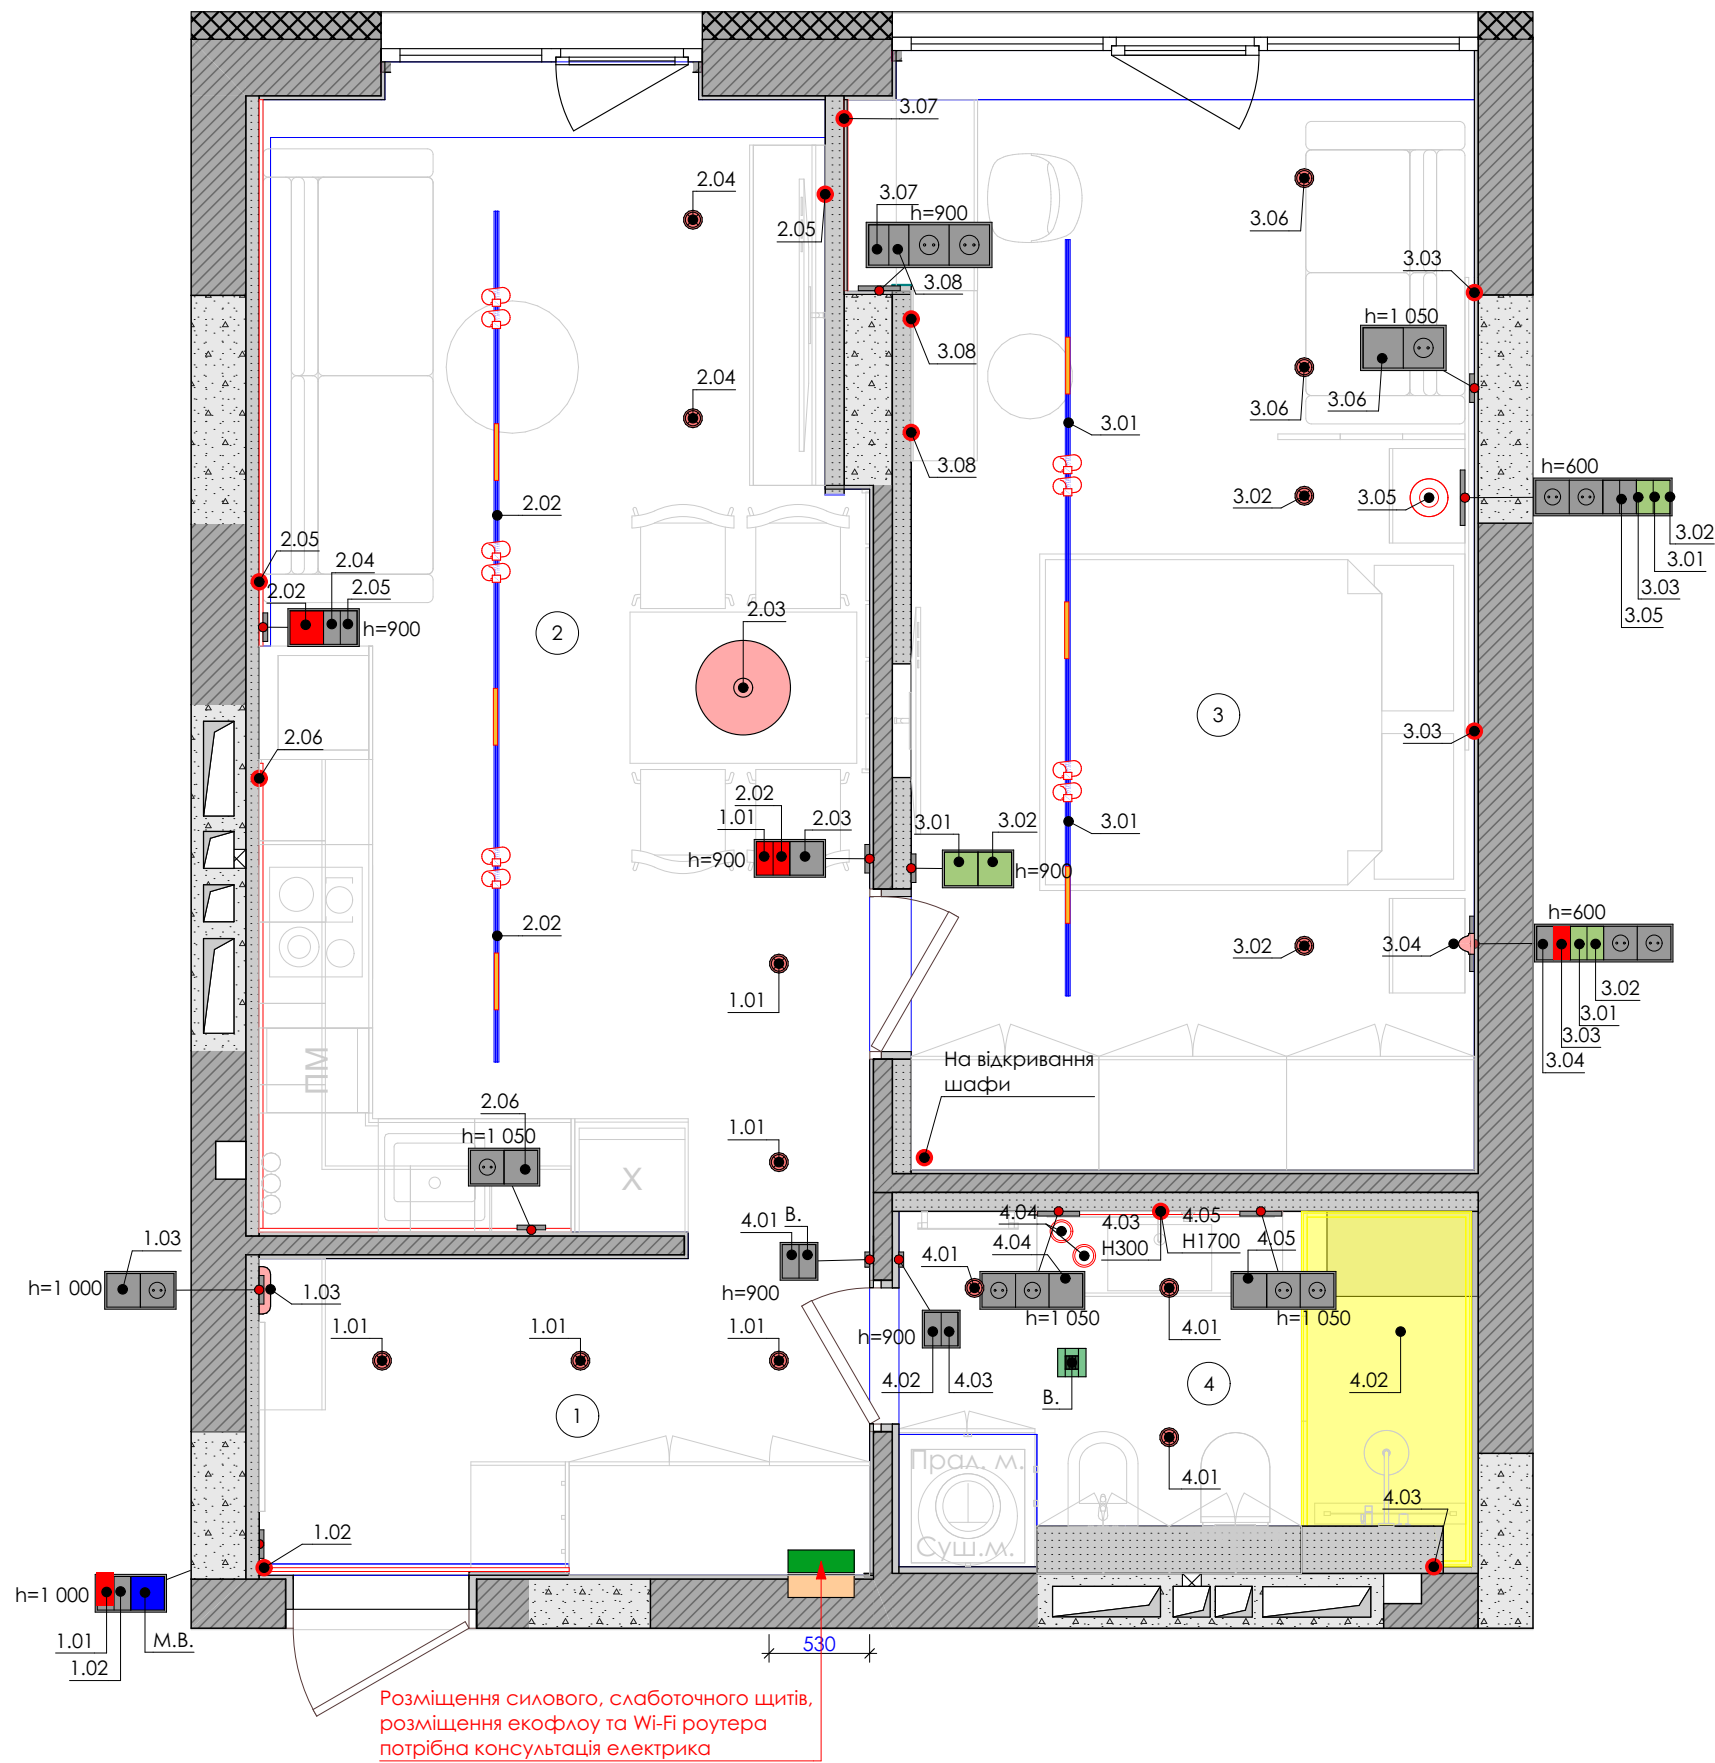


Експлікація приміщень		
№	Назва	Площа
1	Передпокій	5,57
2	Кухня-вітальня	19,17
3	Майстер-спальня	17,47
4	Санвузол	5,41
		47,62 м²

Вимикачі Умовні	
♂	1-кл. вимикач
♂	1-кл. перехресний вимикач
♂	1-кл. прохідний вимикач
♂	2-кл. вимикач
♂	2-кл. вимикач, одна кл. прохідна
♂	2-кл. прохідний вимикач
♂	Майстер вимикач

Примітки:
1. Розміри дані з урахуванням оздоблення стін/підлоги
2. Електрофурнітура в усіх приміщеннях - колір чорний.
3. Вимикачі розміщені на висоті Н=900 мм окрім окремо вказаних.
4. Даний аркуш див. разом з планом розміщення розеток та розгортки.
5. Цифрами 1.01;1.02... вказані прив'язки вимикача до освітлювального приладу

План розташування освітлення
М 1:40

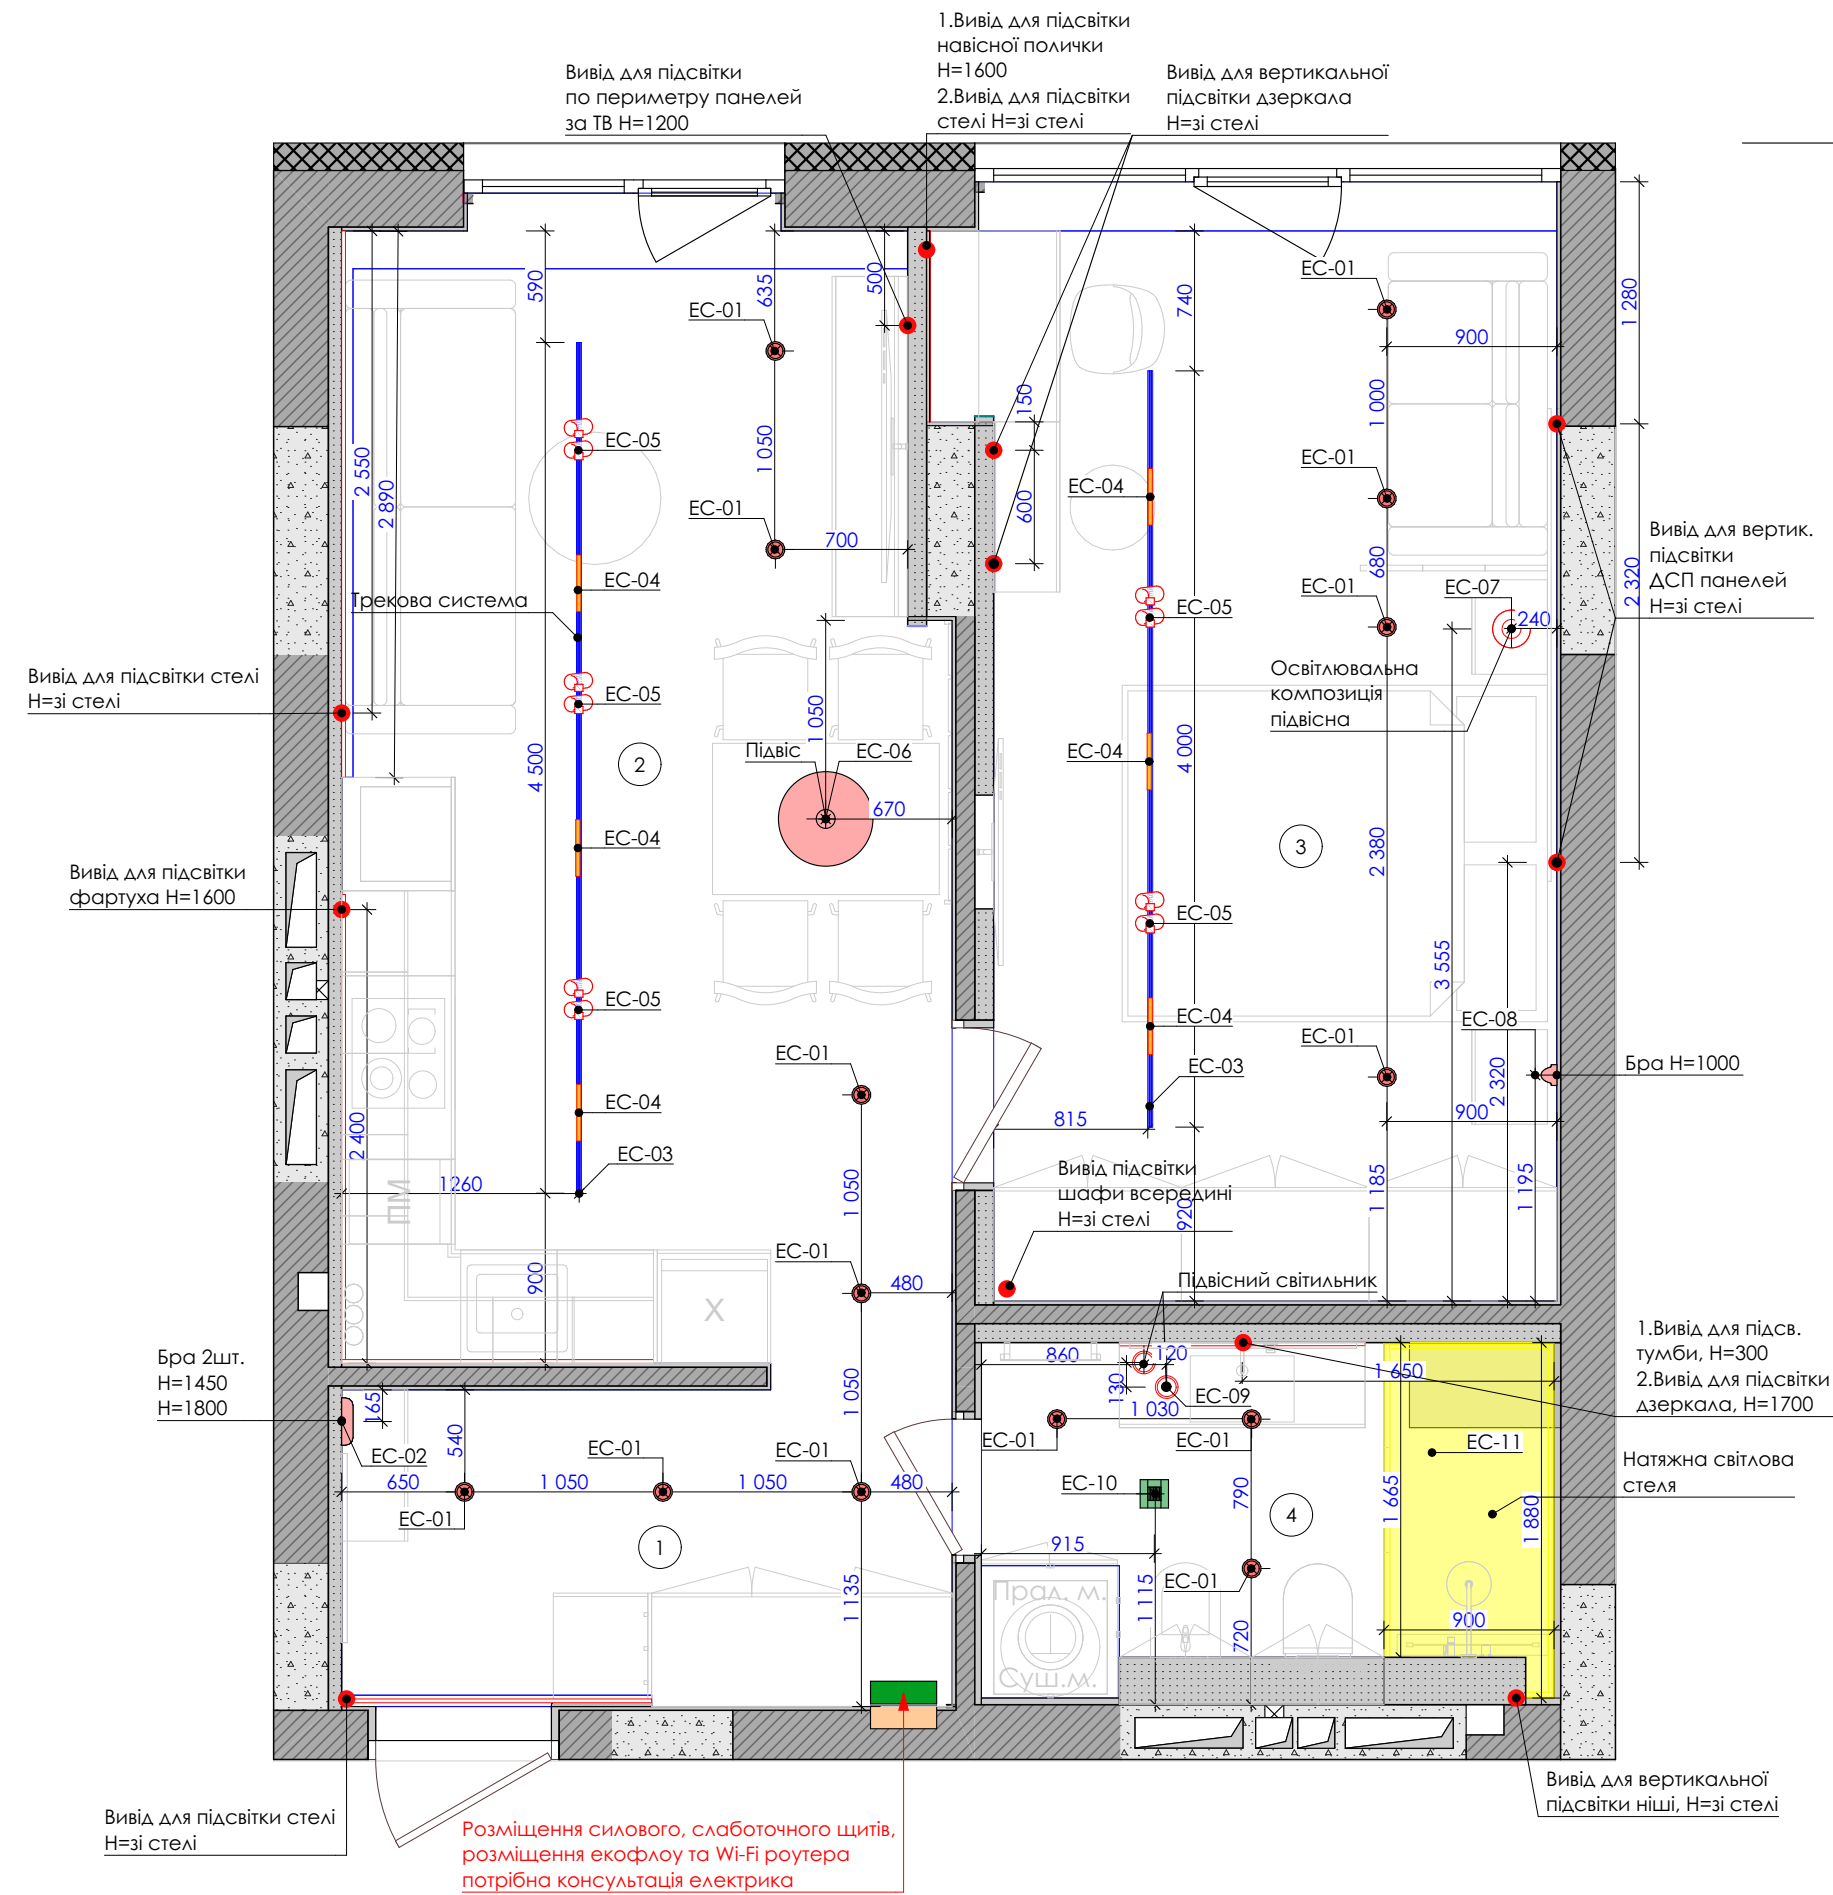

Специфікація освітлювальних приладів				
№	Позн.	Модель	Зображення	К-ть, шт
EC-01		Точковий світильник Kloodi KD-DUNAI R85 IP65 BK GU10 1x10W чорний		14
EC-02		Бра Pecherna d25		2
EC-03		Магнітний шинопровід VASMAR 57366		2
EC-04		Трековий магнітний світильник VASMAR 55000		6
EC-05		Світильник магнітний трековий KLOODI KDMG-SPOT35 2x7W 3K GD		10
EC-06		Світильник підвісний Belt light CONE 60cm		1
EC-07		Підвіс дизайнерський SVITLOTIN		1
EC-08		Настінний світильник чорний Led 14W 4000K Black Setting 260240-100007388		1
EC-09		Підвісні світильники золоті з прозорим плафоном Н-30 cm / Н-60cm / Н-90 cm Led 4W / 8W / 12W 4000K Gold Joe 241122-100003973		2
EC-10		Вентилятор стельовий		1
EC-11		Натяжна світлова стеля		1

Примітки:

1. Розміри вказані з врахуванням товщини оздоблювальних матеріалів. По периметру санвузла додано 20мм+15мм вирівнювання стін, окрім ГК конструкцій.
3. Червоним відмічені розміри, які являються початковими при відкладанні від стін.
4. Підсвітка меблева 12V, підсвітка ГК конструкцій та стелі 24V.

		Дизайн проєкт квартири ЖК "Forward"	
Виконав	Загородська Ольга	План розташування освітлення	Стадія
Перевірив			ДП
			Аркуш
			13



Конвектор внутрішньо підлоговий
центрувати по вікну
(фінальний розмір уточнити з
компанією виробником)

Конвектор внутрішньо підлоговий
центрувати по вікну
(фінальний розмір уточнити з
компанією виробником)



План опалення, вентиляції та кондиціонування
М 1:40

Експлікація приміщень		
№	Назва	Площа
1	Передпокій	5,57
2	Кухня-вітальня	19,17
3	Майстер-спальня	17,47
4	Санвузол	5,41
		47,62 м²


Специфікація приладів кондиціонування					
Маркування	Умовні позначення	Назва	Модель	Габарит ДхШхВ	К-ть
БКВ-01		Кондиціонер (внутрішній блок)	Інверторний. Підібрати згідно площі кімнати з підрядником	0,250 x 0,800 x 0,295	2

	Вентилятор стельовий
	Терморегулятор внутрішньопідлогового конвектора

- Примітка :**
- За позначку +0.000 приймається позначка "чистої" підлоги.
 - Відмітка рівня чистої підлоги уточнюється з виконавцем робіт з оздоблення.
 - Усі розміри дані від стін з урахуванням штукатурки та оздоблення, 20мм основні приміщення, 35мм санвузли.
 - Усі розміри є проектними та потребують уточнення за місцем.
 - Розведення систем електропостачання виконувати відповідно до чинними нормами ДБН та ін. нормативними документами
 - Забезпечити заземлення всіх електроприладів.
 - Кондиціонери інверторні.

		Дизайн проєкт квартири ЖК "Forward"			
		План опалення, вентиляції та кондиціонування		Стадія	
Виконав	Загородська Ольга			ДП	
Перевірів				Аркуш	14

План теплої підлоги
М 1:40

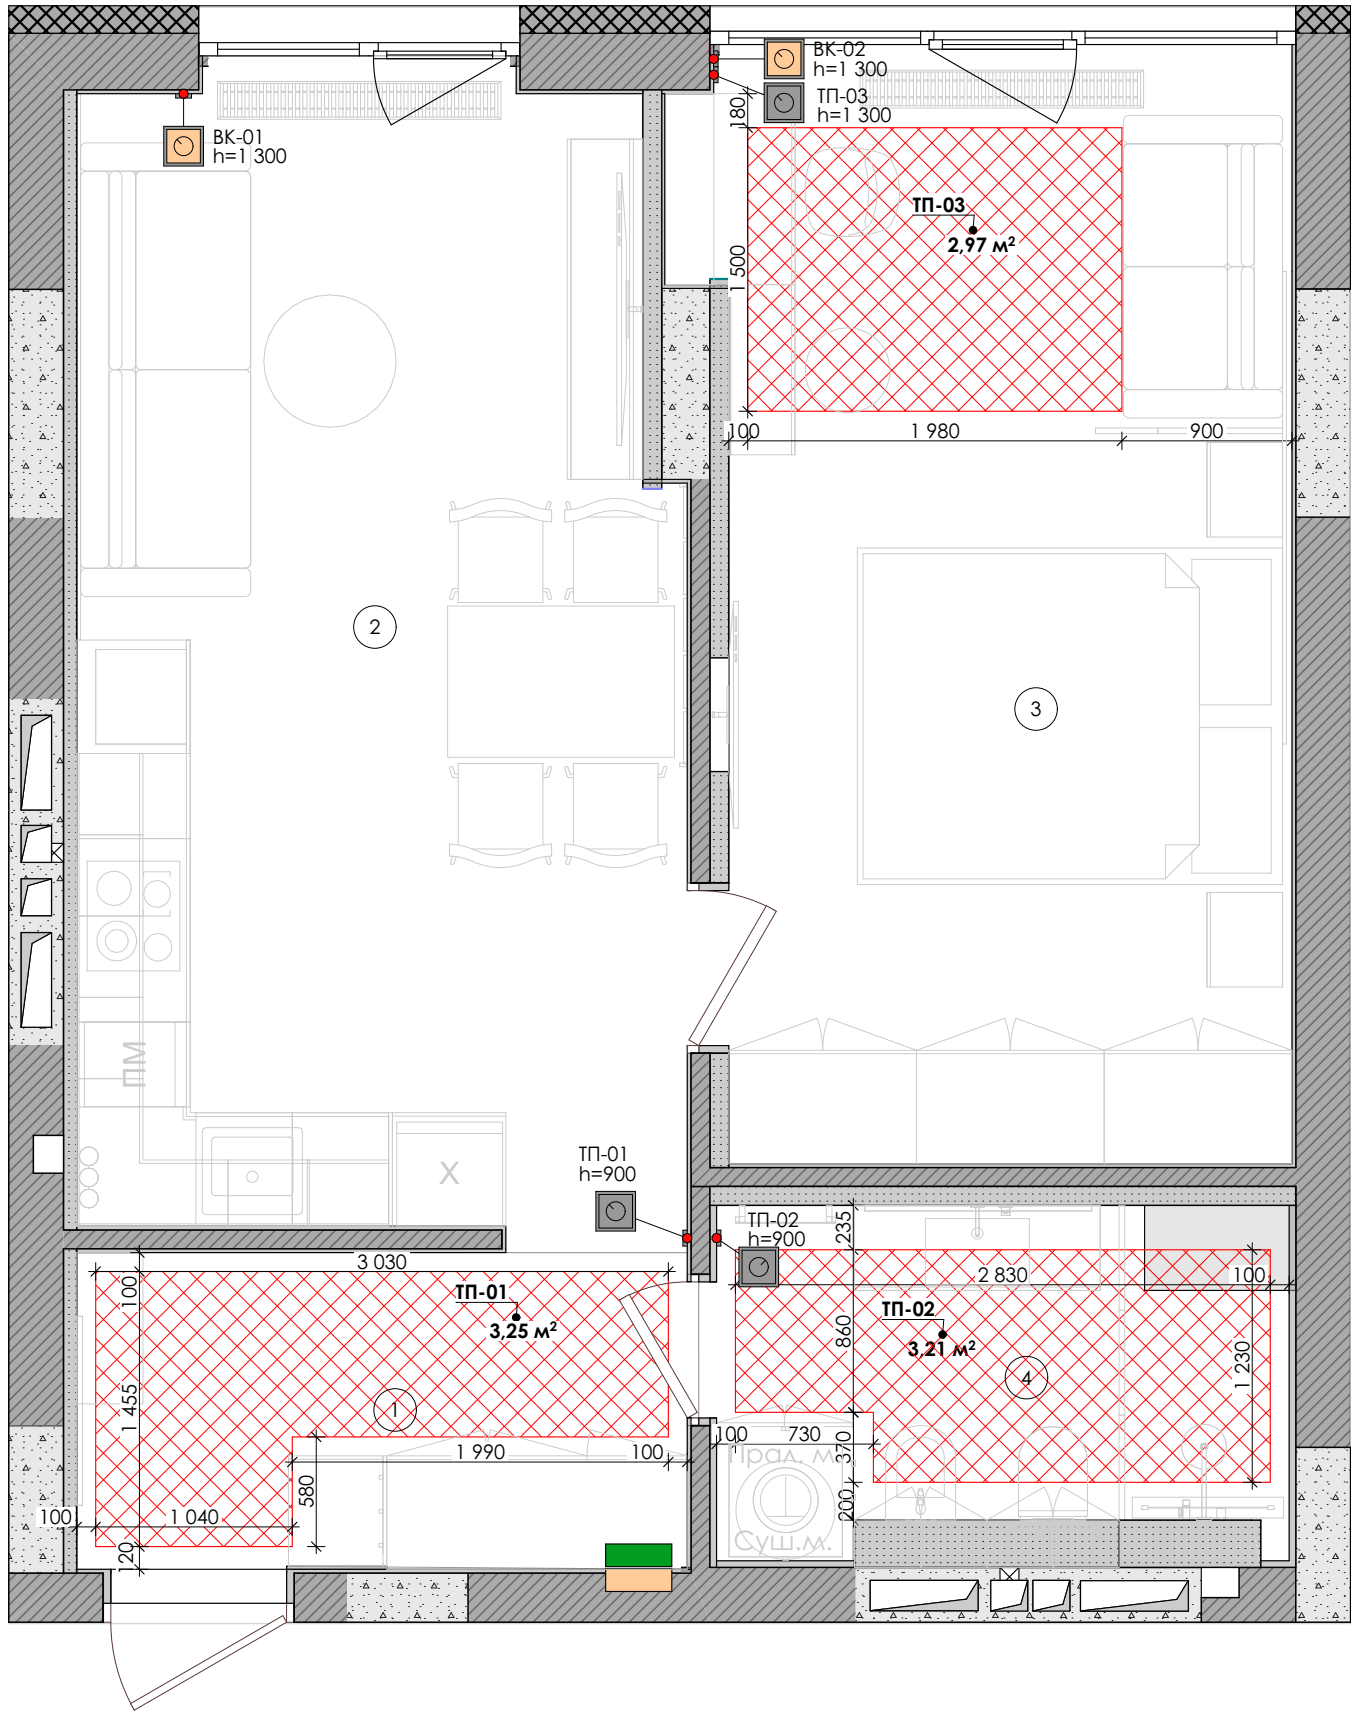


Специфікація теплої підлоги			
Маркування	Умовні позначення	Опис	Площа, м²
ТП-01		Тепла підлога електрична	3,25
ТП-02		Тепла підлога електрична	3,21
ТП-03		Тепла підлога електрична	2,97
			9,43 м²

Специфікація терморегуляторів електричної теплої підлоги			
Позн.	Умовні позначення	Опис	К-ть
ТП-01/ ТП-02		Терморегулятор теплої підлоги	5
БК-01/ БК-02		Терморегулятор внутрішньо підлогового конвектору	6

Експлікація приміщень		
№	Назва	Площа
1	Передпокій	5,57
2	Кухня-вітальня	19,17
3	Майстер-спальня	17,47
4	Санвузол	5,41
		47,62 м²

- Примітка :**
- 1. За позначку +0.000 приймається позначка "чистої" підлоги.
 - 2. Відмітка рівня чистої підлоги уточнюється з виконавцем робіт з оздоблення.
 - 3. Усі розміри дані від стін з урахуванням штукатурки та оздоблення, 20мм оснвоного приміщення, 35мм санвузли.
 - 4. Усі розміри є проектними та потребують уточнення за місцем.
 - 5. Зони (площини) теплої підлоги та розташування терморегуляторів узгодити з компанією виробником!

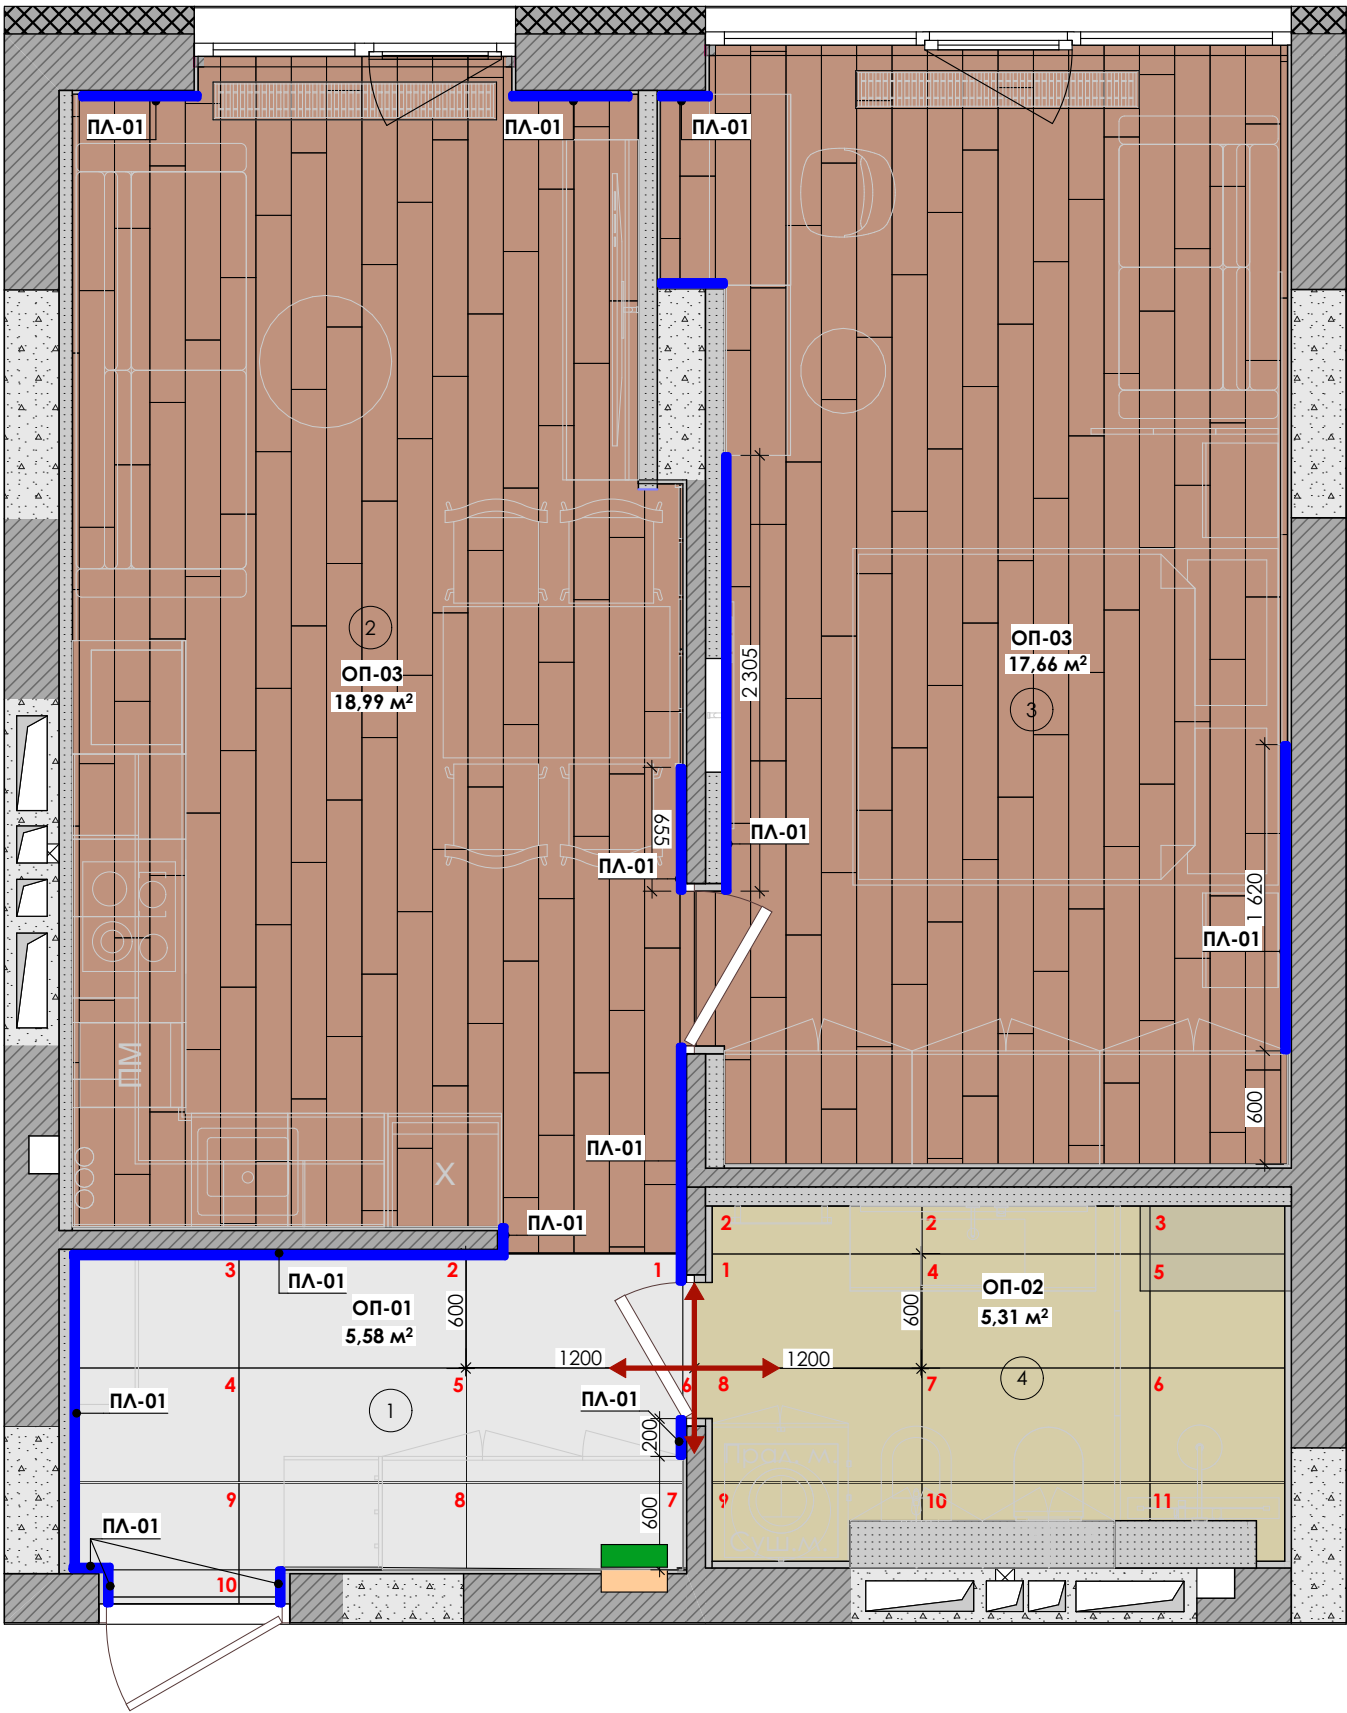

- Примітки:**
- 1. Площа покриття підлоги вказана без урахування підрізки та без запасу.
 - 2. Уточнити місця деформаційних швів.
 - 3. Стикування вінілу та плитки уточнити на місці.
 - 4. Початок укладання покриття для підлоги уточнити з автором і замовником проекту.

План оздоблення підлоги
М 1:40

Специфікація матеріалів оздоблення підлоги				
№	Позн.	Зразок	Опис	Площа, м²
ОП-01			Плитка 60*120 Eddystone Gris	5,60
ОП-02			Керамограніт Almera Ceramica (Spain) Pantheon Ev Gri Cr Mt 60x120 см	5,31
ОП-03			Паркет. Підібрати по візуалізації	37,52


Кількість вказана без запасу та урахування прирізок!!!

Специфікація плінтуса			
№	Позн.	Опис	М.П.
ПЛ-01		Плінтус прихованого монтажу. Колір чорний	12,447


Схема плінтусу прихованого монтажу



Схема стику двох покриттів

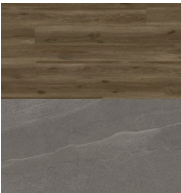


Прив'язка початку розкладки плитки

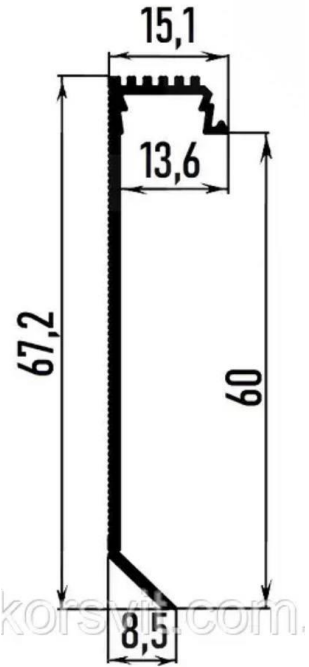

		Дизайн проект квартири ЖК "Forward"		
		План оздоблення підлоги	Стадія	Аркуш
Виконав	Загородська Ольга		ДП	16
Перевірив				



План оздоблення стелі
М 1:40

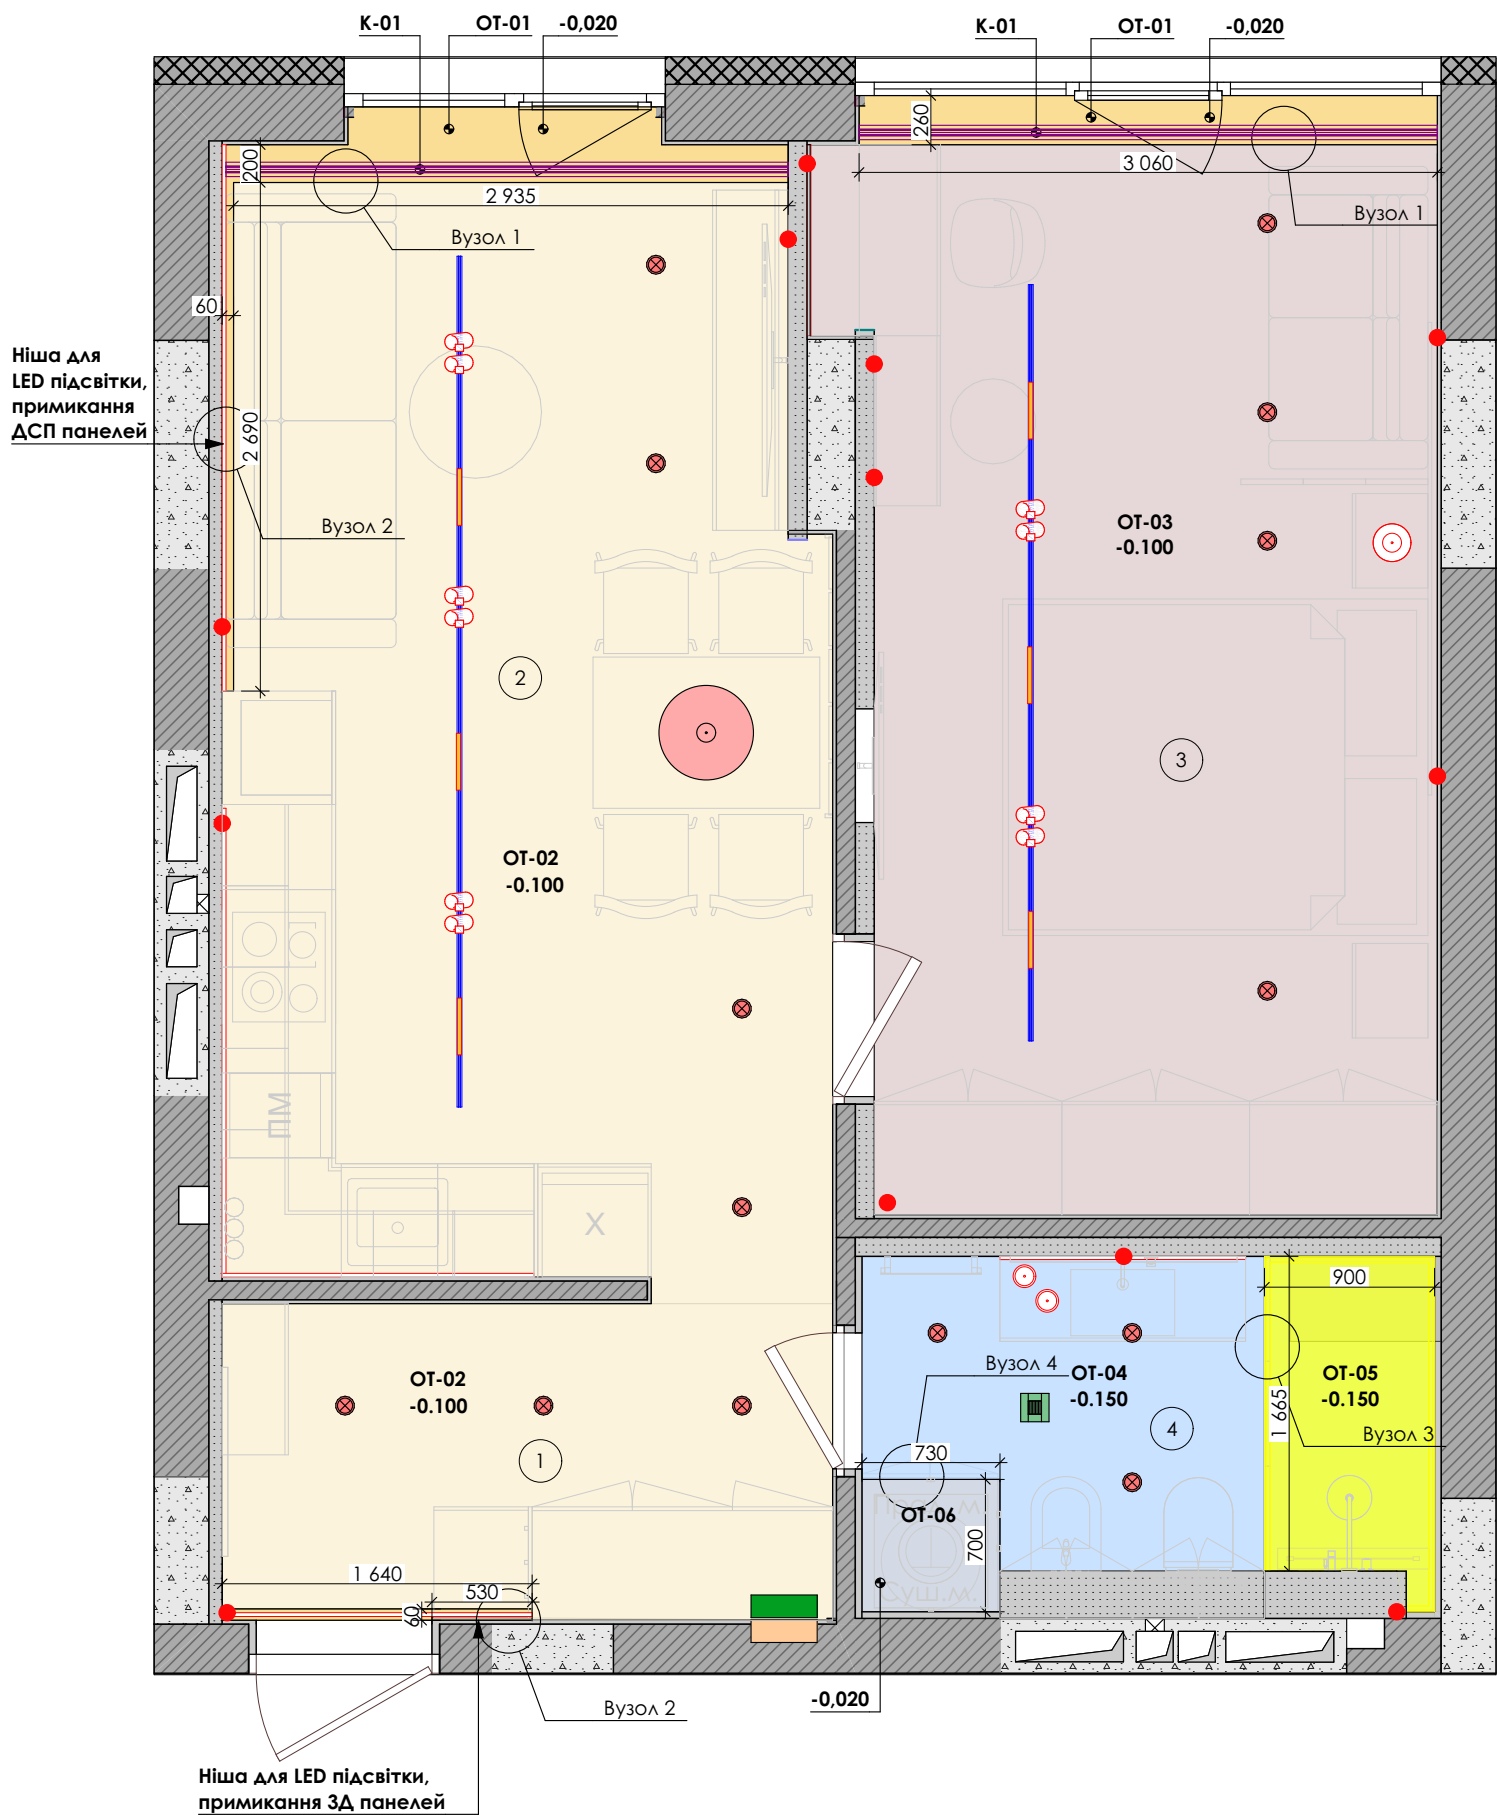

Специфікація матеріалів оздоблення стелі			
№	Позн.	Опис	Площа, м²
OT-01		Стеля оштукатурена під нішу для штор , опуск стелі 20мм, пофарбування в колір NCS S 3000N	1,99
OT-02		Опуск стелі з ГКЛ 100мм, декоративна штукатурка тип1 колір NSC S 3000 N	23,55
OT-03		Опуск стелі з ГКЛ 100мм, пофарбування в колір NSC S 3000 N	17,21
OT-04		Опуск стелі з вологостійкого ГКЛ 150мм, пофарбування в колір по RAL 9003	3,19
OT-05		Світлова натяжна стеля, опуск 150мм.	1,54
OT-06		Стеля оштукатурена , опуск стелі 20мм, пофарбування в колір по RAL 9003	0,51

Специфікація стельових профілів			
№	Позн.	Опис	Довжина(загальна)
K-01		Карниз для штор	6,035





Експлікація приміщень		
№	Назва	Площа
1	Передпокій	5,57
2	Кухня-вітальня	19,17
3	Майстер-спальня	17,47
4	Санвузол	5,41
		47,62 м²

Примітки:


1. В місцях монтажу підвісних світильників та вентиляторів за необхідністю передбачити закладну.
3. Даний аркуш див. разом з планом монтажу, розгортками, планом освітлення.
4. Розміри вказані від "чистих" стін з врахуванням оздоблювальних матеріалів

		Дизайн проект квартири ЖК "Forward"		
		План опусків стелі	Стадія	Аркуш
Виконав	Загородська Ольга		ДП	17
Перевірив				



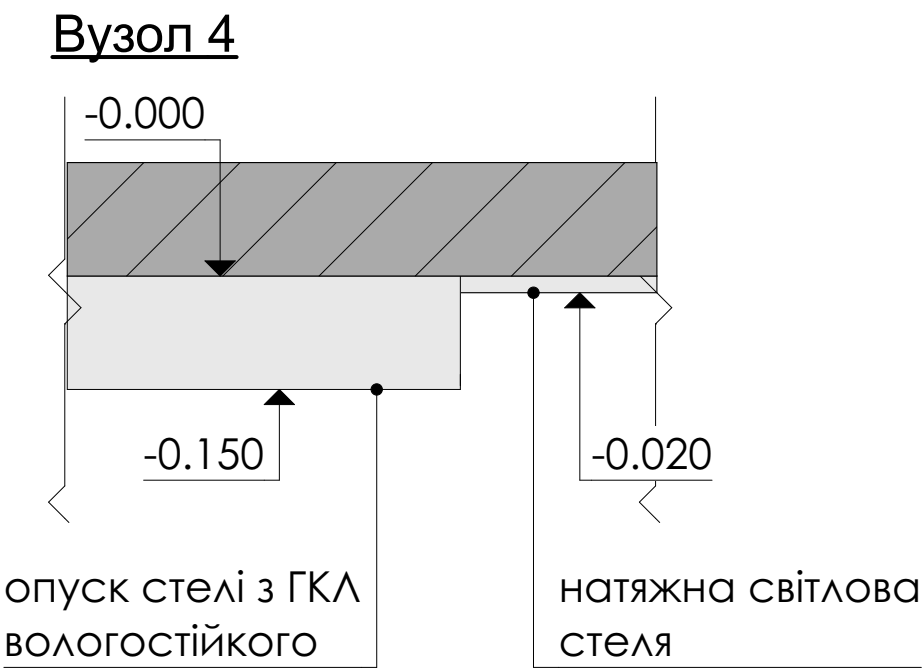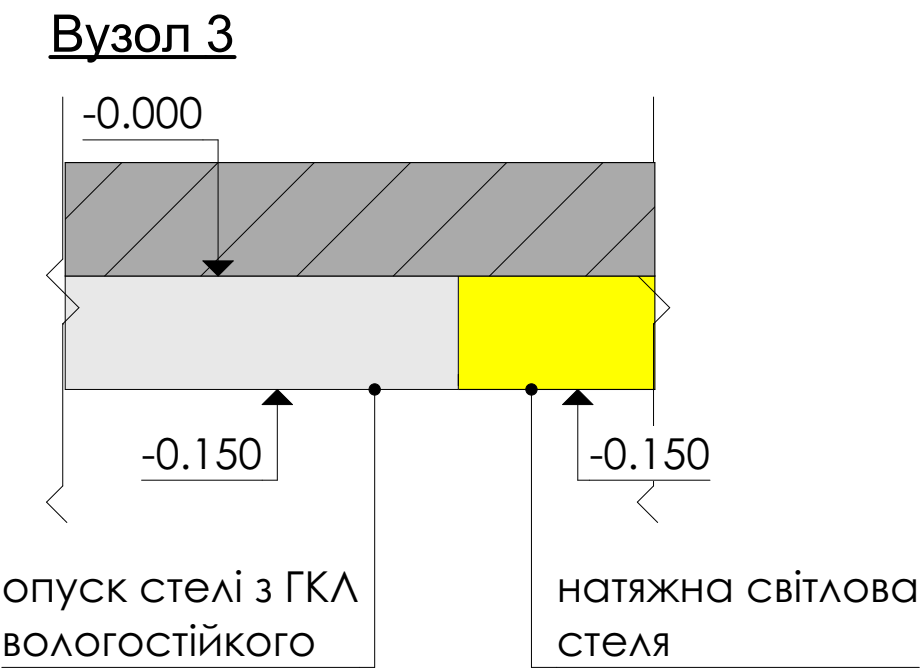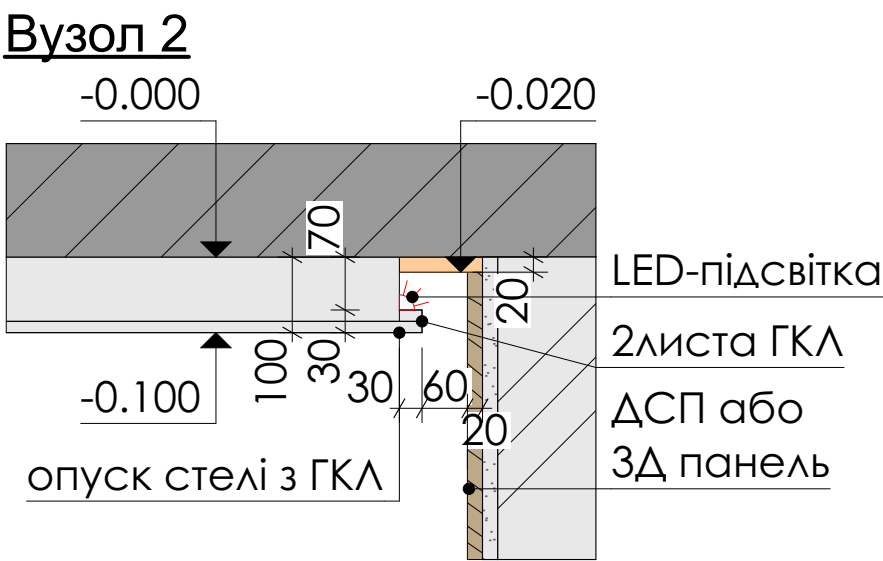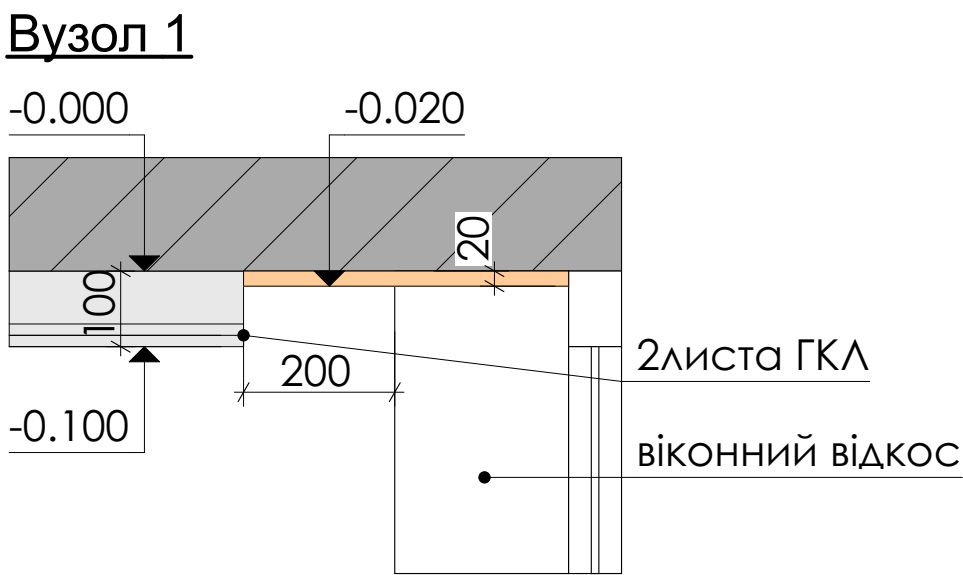

План заповнення прорізів
М 1:40

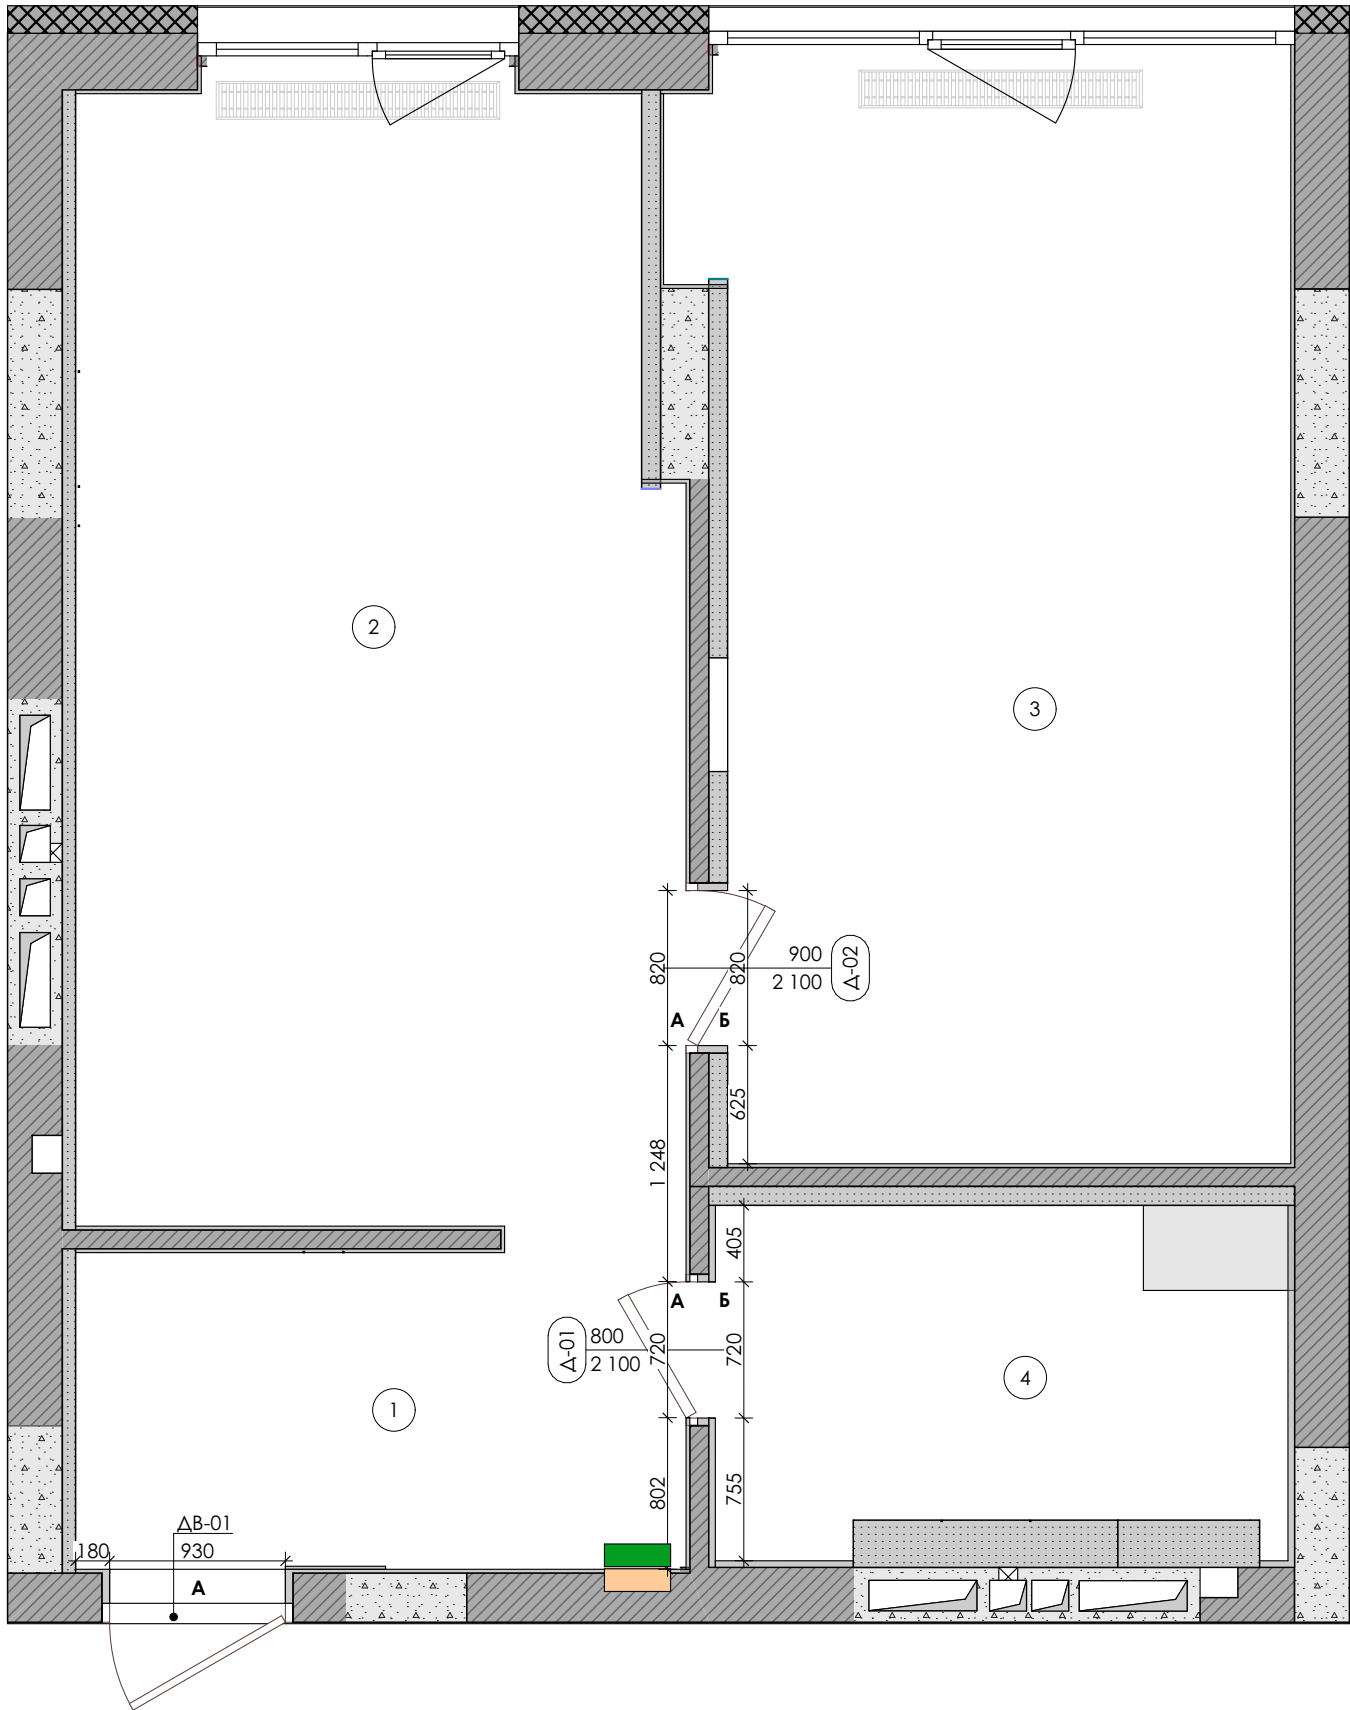


Специфікація елементів заповнення дверних прорізів				
№	Опис дверей	Розмір отвору/полотна	К-ть	Відкривання
Δ-01	Двері міжкімнатні прихованого монтажу пофарбування двохсторонній МДФ. Ст. А- декоративна штукатурка Тип 1 колір NCS S 3000 N. Ст.Б - МДФ підібрати під колір плитки. Ручка чорна з WC, стопер магнітний	720x2400(Н)	1	Зовнішній Правий
Δ-02	Двері міжкімнатні прихованого монтажу пофарбування двохсторонній МДФ. Ст. А, Ст. Б - декоративна штукатурка Тип 1 NCS S 3000 N. Ручка чорна з WC, стопер магнітний	820x2400(Н)	1	Зовнішній Правий З інверсним відкриттям
ΔВ-01	Двері віхідні внутрішні, А - Накладка МДФ фарбована по NCS S 8000 N, рама в колір дверей		1	Зовнішній Правий

Умовні позначення	
Зображен.	Нові двері
	Маркування дверей
А	Колір та оздоблення полотна

Експлікація приміщень		
№	Назва	Площа
1	Передпокій	5,57
2	Кухня-вітальня	19,17
3	Майстер-спальня	17,47
4	Санвузол	5,41
		47,62 м²

- Примітки:
- 1. Висота проємів вказана від стяжки!!!
 - 2. Розміри дверей уточнювати у виробника дверей.
 - 3. Даний аркуш див. разом, План монтажу, План демонтажу.
 - 4. Всі матеріали та конструкції фінально погодити за зразками.

План оздоблення стін
М 1:40

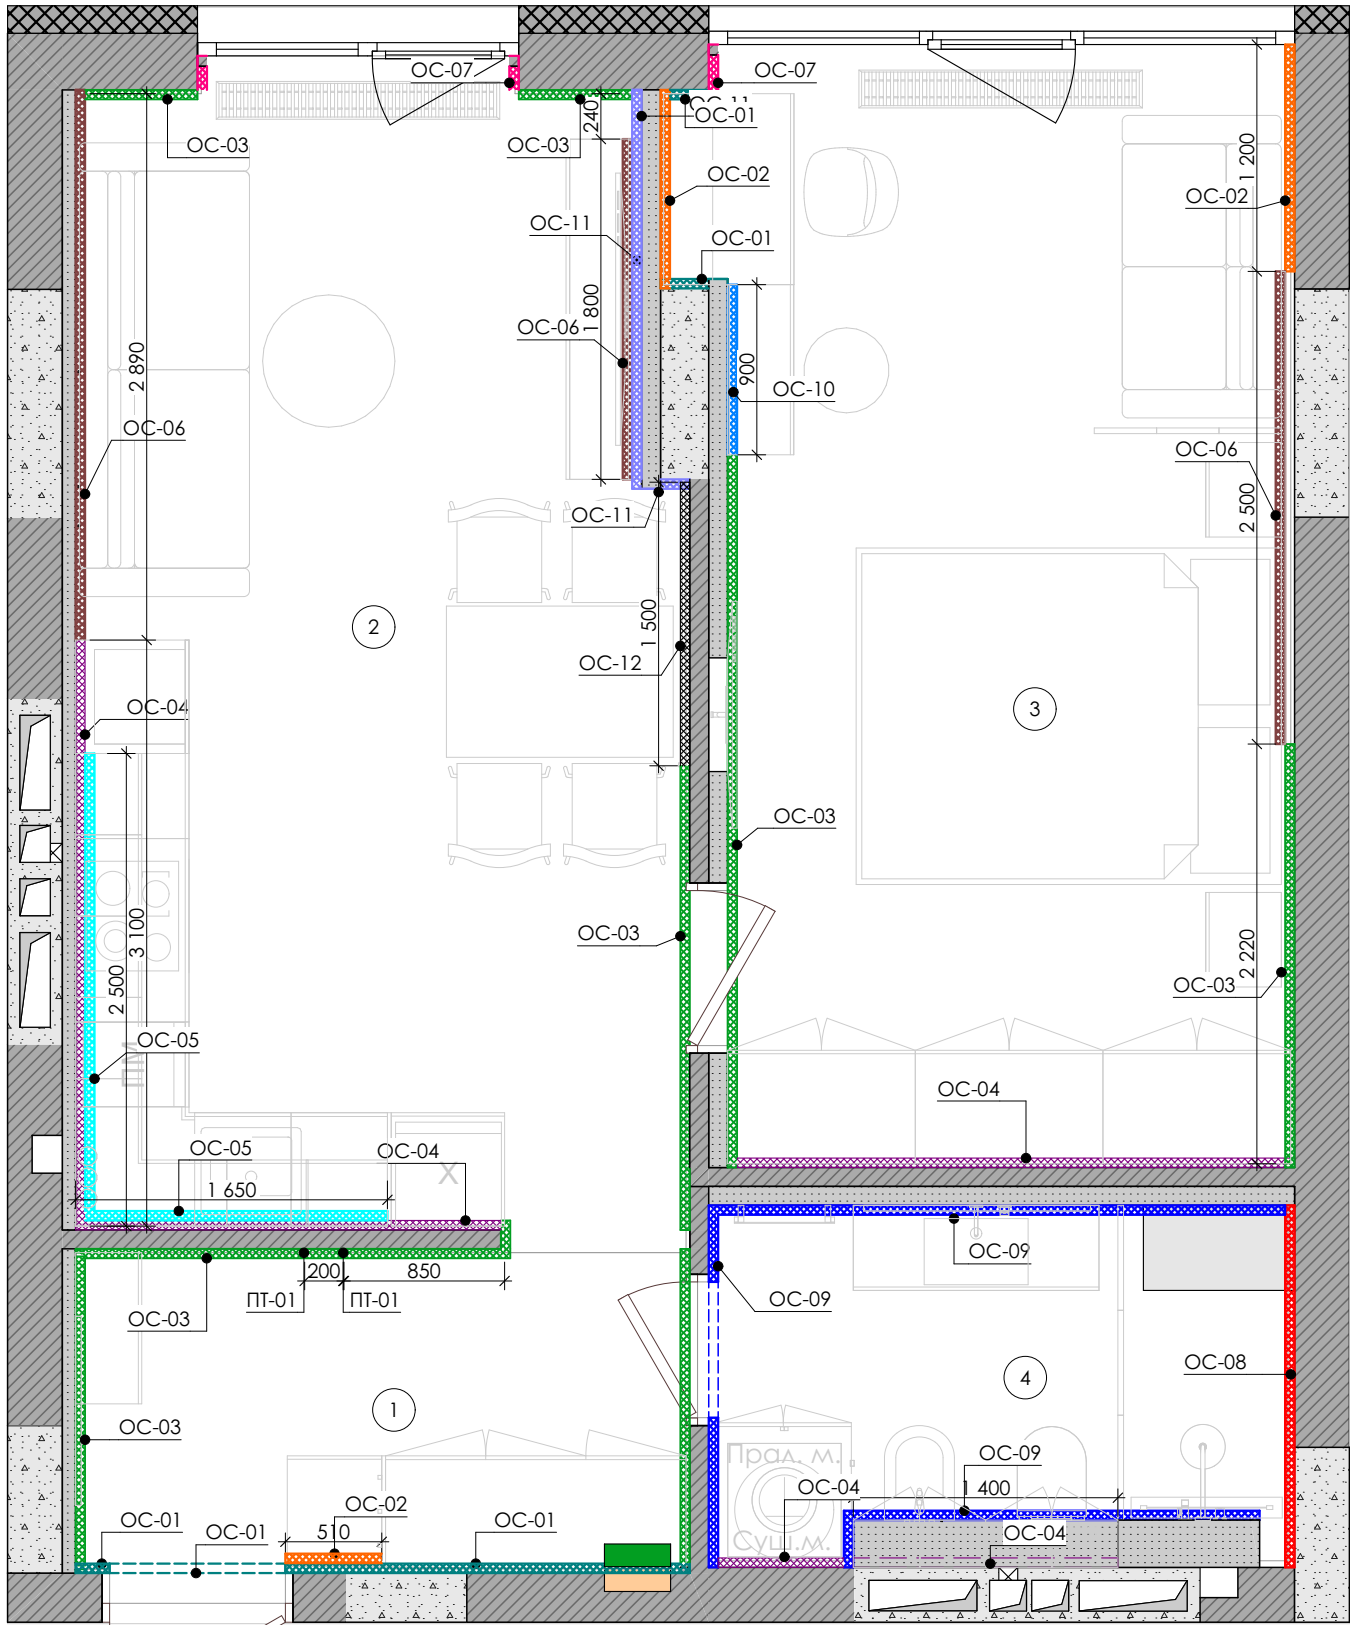




- Примітка :**
- 1. За відмітку $\pm 0,000$ прийнято рівень чистової підлоги поверху.
 - 2. Всі розміри уточнити по місцю.
 - 3. Всі покриття фінально погодити за зразками.
 - 4. Даний лист розглядати спільно з листами "розгортки по приміщеннях".
 - 5. Відкоси вікна оздобити ДСП (підібрати по візуалізації)
 - 6. Всі зовнішні кути з плитки виконати с зарізом під 45°
 - 7. Підготовка поверхні для фарбування виконувати через склополотно.
 - 8. Шви виконати епоксидною затиркою. Внутрішні кути виконати герметиком
 - 9. Площі вказано без врахування підрізки(див. з "розгортками приміщень" та "планом підлоги").

Специфікація матеріалів оздоблення стін


Назва	Позн.	Опис	Площа, м²
OC-01		Пофарбування в колір NCS S 8000 N	7,63
OC-02		ORAC DECOR W216 Orac 3D панели 2000*250*16 мм	7,51
OC-03		Декоративна штукатурка Тип1, колір NCS S 3000 N	29,55
OC-04		Пофарбування в колір NCS S 3000 N	25,08
OC-05		Плитка 60*120 Dusk Black	2,41
OC-06		ДСП панелі (підібрати по візуалізації)	2,16
OC-07		Віконні відкоси ДСП панель (підібрати по візуалізації)	2,35
OC-08		Керамограніт Almera Ceramica-2 K1890V8568aeh Wooden 90x180 см	4,86
OC-09		Керамограніт Almera Ceramica (Spain) Pantheon Ev Gri Cr Mt 60x120 см	14,18
OC-10		Дзеркало на стіні срібло	2,67
OC-11		Klinker Stone Облицювальна цегла Oud Brabant DF	5,85
OC-12		Дзеркало на стіні графіт	3,92

		Дизайн проєкт квартири ЖК "Forward"		
		План оздоблення стін	Стадія	
Виконав	Загородська Ольга		ДП	
Перевірив			Аркуш	20


Висоту сигналізації та домафону затвердити на місці

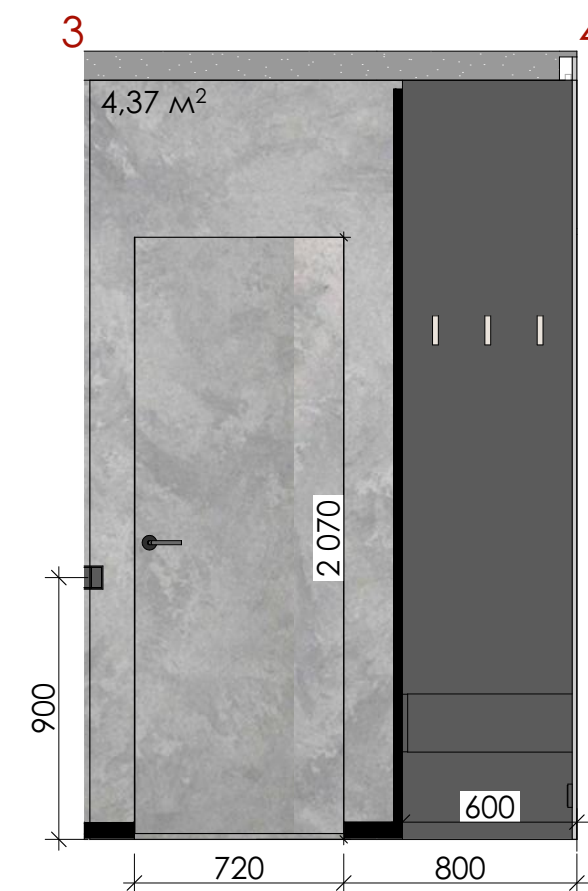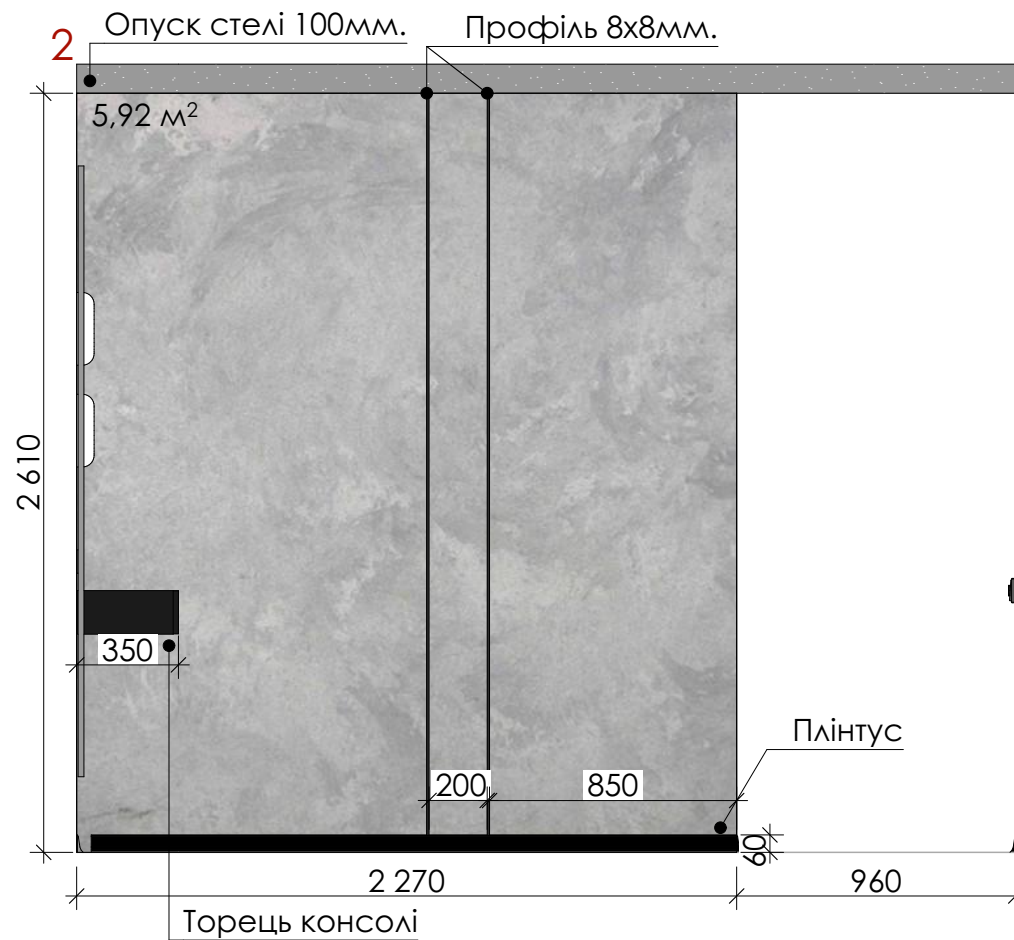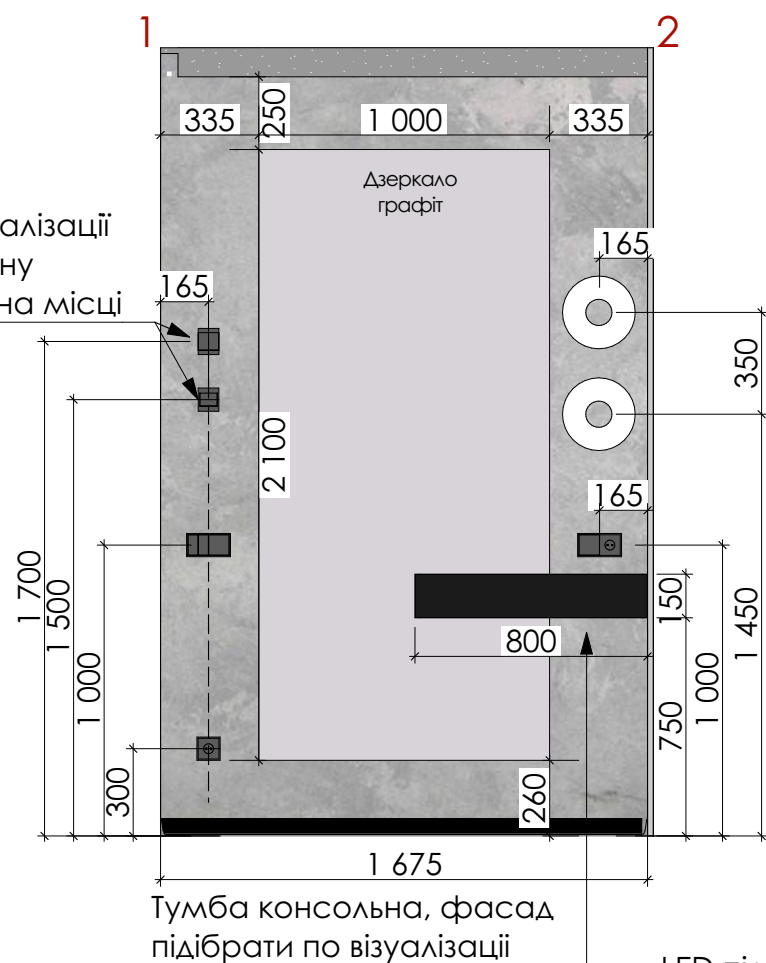

LED підсвітка
3Д панелі Orac Decor
Дверна накладка в кольорі NCS S 8000N

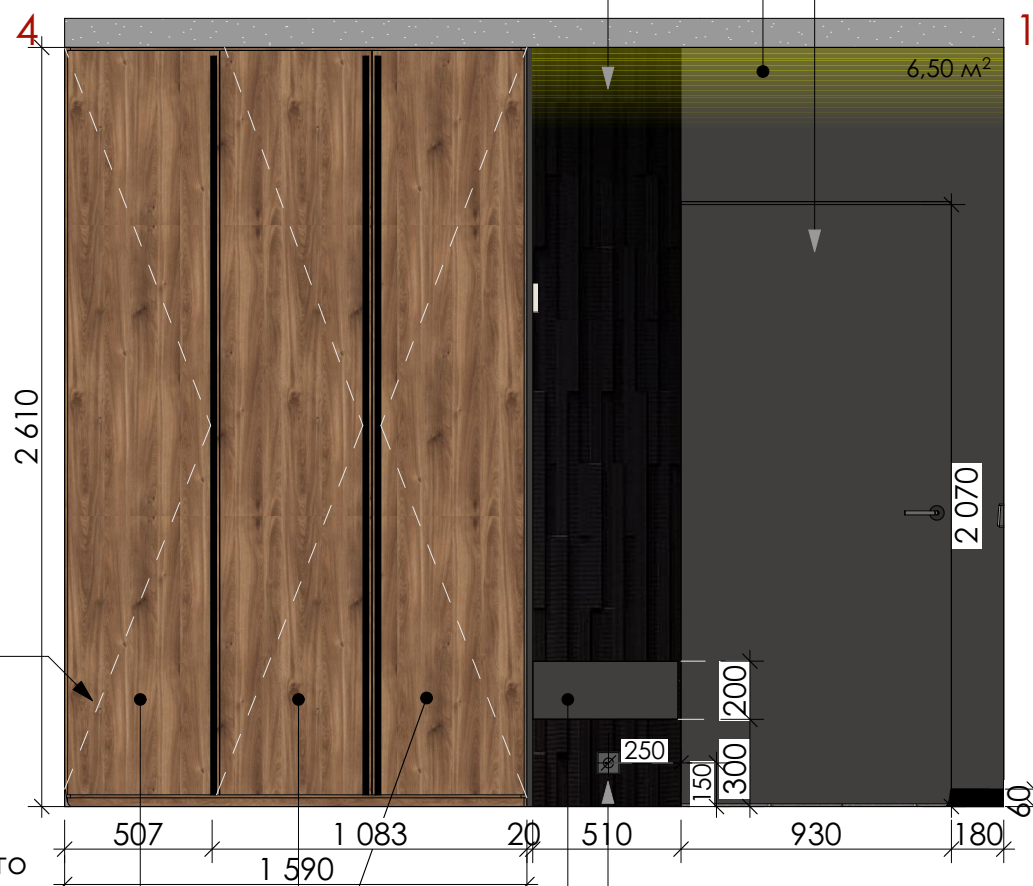

	Декоративна штукатурка Тип 1, колір NCS S 3000 N
	ORAC DECOR W216 Orac 3D панелі 2000*250*16 мм, пофарбовані в колір NCS S 8000 N
	Пофарбування стіни, фасадів, дверної накладки, колір NCS S 8000 N
	Дерев'яні фасади шафи, підібрати по візуалізації

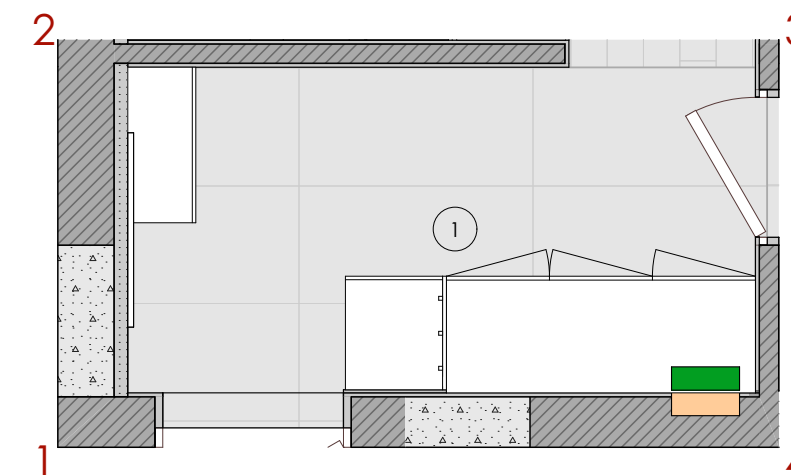

- Примітки:**
1. Заміри проведені без умов врахування вирівнювання стін, стелі та підлоги.
 2. Розгортки стін зроблено з врахуванням товщини оздоблювальних матеріалів.
 3. Розміри меблів вказані для прорахунку. Остаточні розміри зазначаються виробником по місцю.
 4. Перед фарбуванням фасадів колір уточнити, зробити тестове фарбування та затвердити із замовником.
 5. Обов'язково! Перед покупкою чистових оздоблювальних матеріалів замовник повинен затвердити його зовнішній вигляд у магазині або шоу-румі.

Секція шафи для розміщення слаботочного та силового щитів, wi-fi роутера, екофлоу, пилесоса Dyson


Секція шафи для одягу та взуття

Розетка для робота пилесоса

Консоль з ящиком та місцем для сидіння


		Дизайн проєкт квартири ЖК "Forward"		
		Розгортки стін передпокою	Стадія	
Виконав	Загородська Ольга		ДП	
Перевірив				21



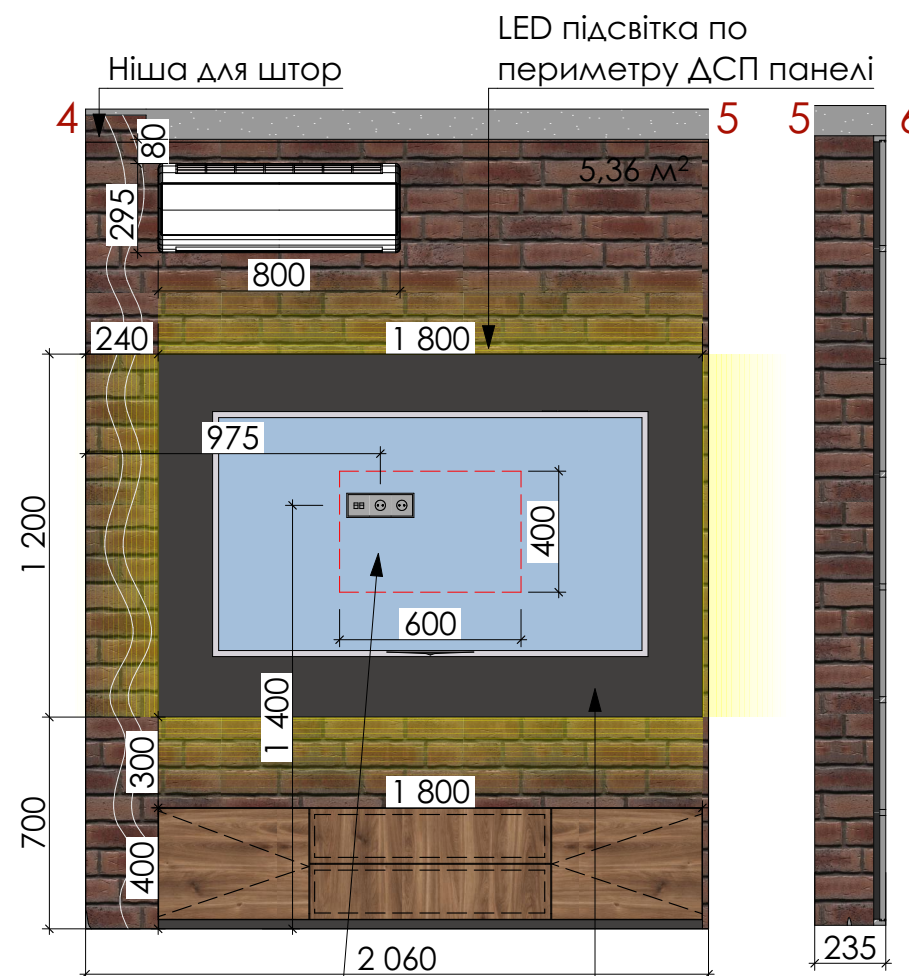


Передбачити нішу в меблевій конструкції ДСП для монтажу кронштейна ТВ

ДСП панель фарбована в колір NCS S 800 N

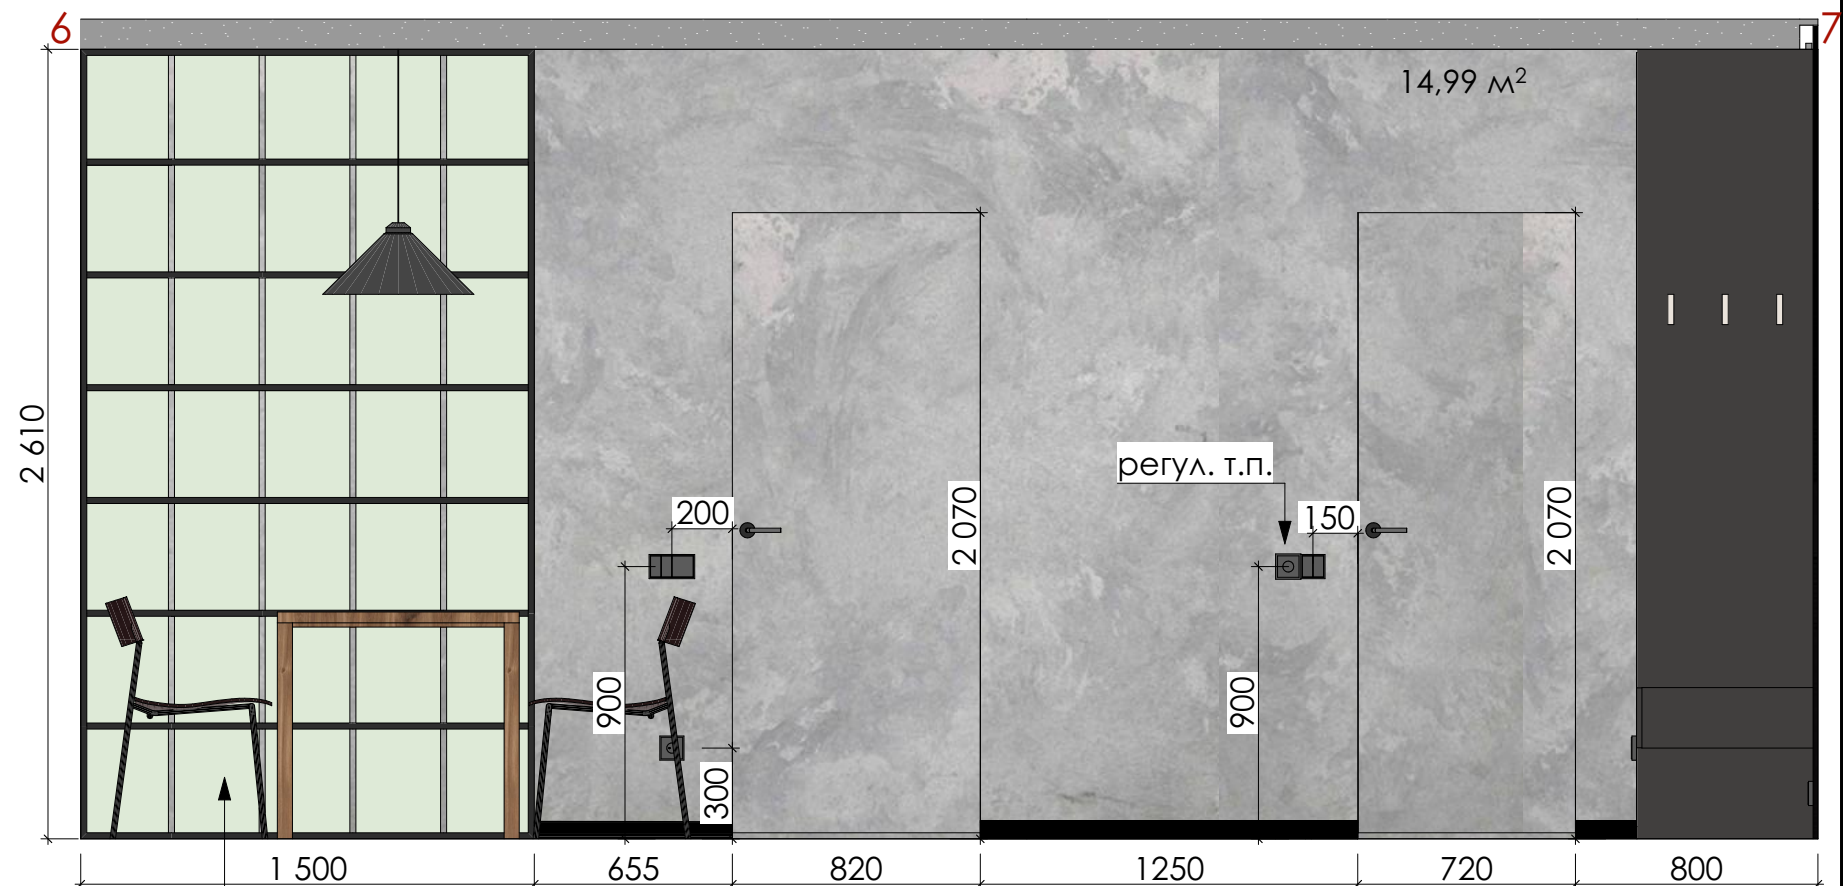

Декоративна дзеркальна панель (графіт)



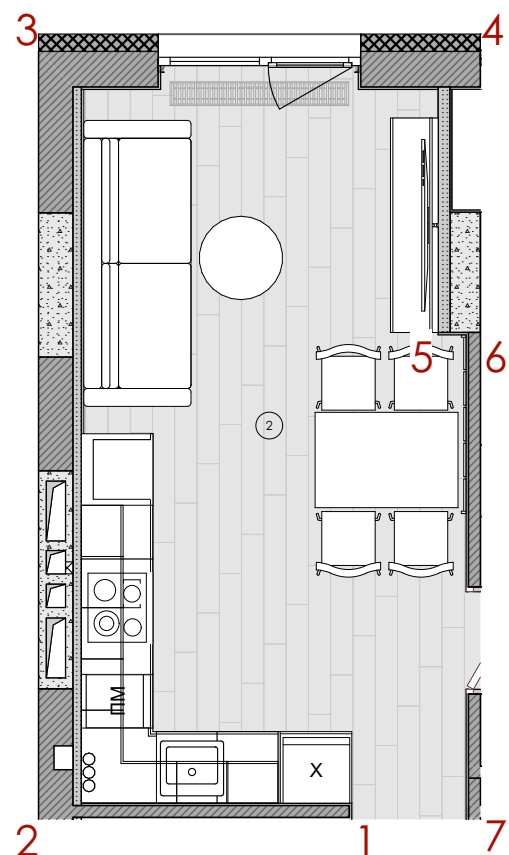


	Декоративна штукатурка Тип 1, колір NCS S 3000 N
	ДСП панель за ТВ колір NCS S 8000 N
	Klinker Stone. Облицювальна цегла Oud Brabant DF
	Дзеркальна декоративна панель графіт. Підібрати по візуалізації

Примітки:

1. Заміри проведені без умов врахування вирівнювання стін, стелі та підлоги.
2. Розгортки стін зроблено з врахуванням товщини оздоблювальних матеріалів.
3. Розміри меблів вказані для прорахунку. Остаточні розміри зазначаються виробником по місцю.
4. Перед фарбуванням фасадів колір уточнити, зробити тестове фарбування та затвердити із замовником.
5. Обов'язково! Перед покупкою чистових оздоблювальних матеріалів замовник повинен затвердити його зовнішній вигляд у магазині або шоу-румі.





		Дизайн проєкт квартири ЖК "Forward"		
		Розгортки стін кухні-вітальні. Види: 4-5;5-6;6-7	Стадія	
Виконав	Загородська Ольга		ДП	
Перевірив			Аркуш	23

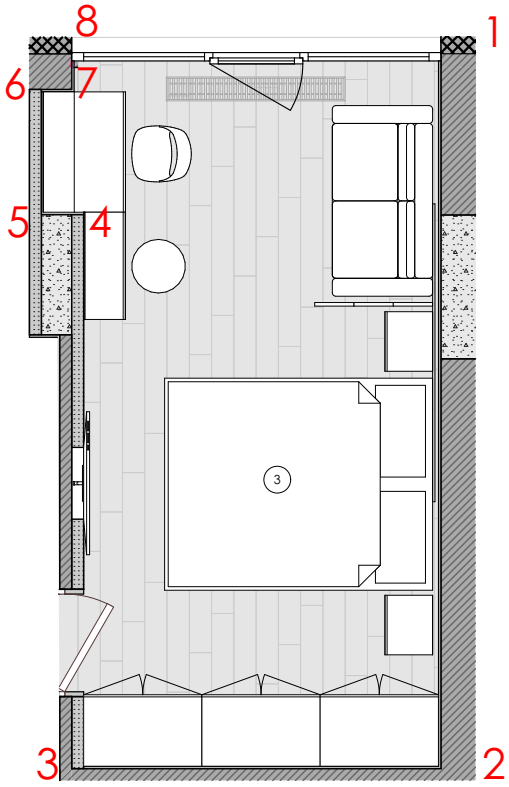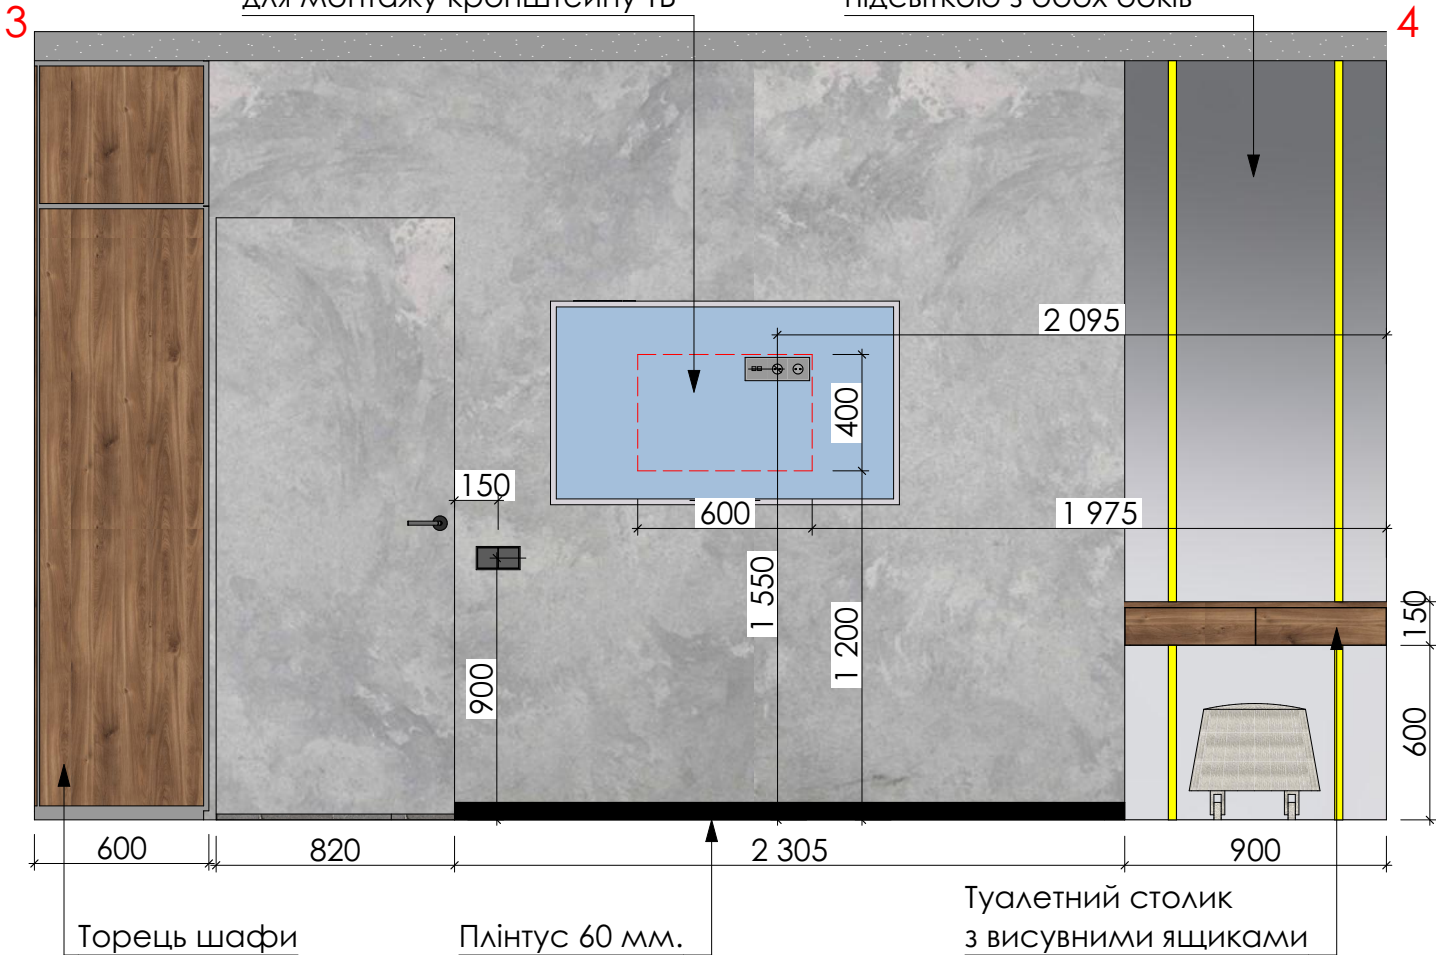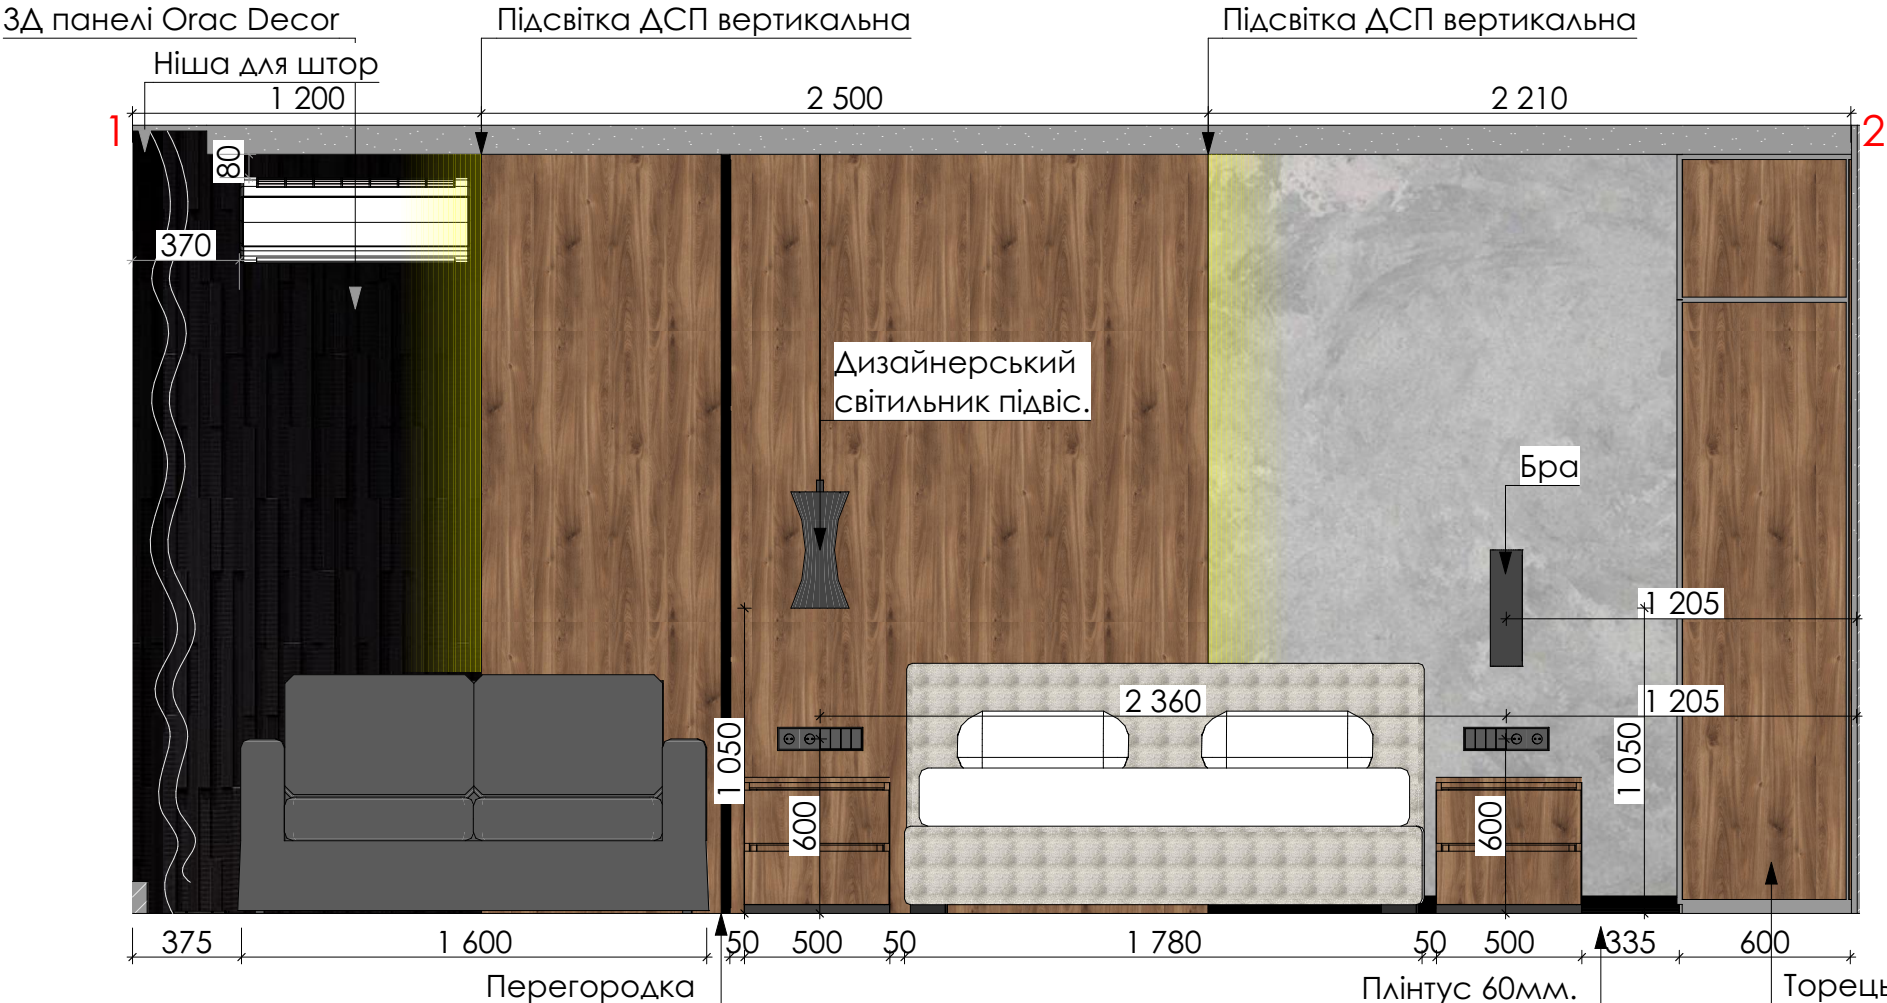

	Декоративна штукатурка Тип 1, колір NCS S 3000 N
	Пофарбування стіни, колір NCS S 8000 N
	Дерев'яні фасади кухні, ДСП панель за диваном підібрати по візуалізації
	ORAC DECOR W216 Orac 3D панелі 2000*250*16 мм, пофарбовані в колір NCS S 8000 N

Виконав		Загородська Ольга		Розгортки стін майстер спальні.		Стадія	Аркуш
Перевірів				Види 1-2;2-3;3-4		ДП	24



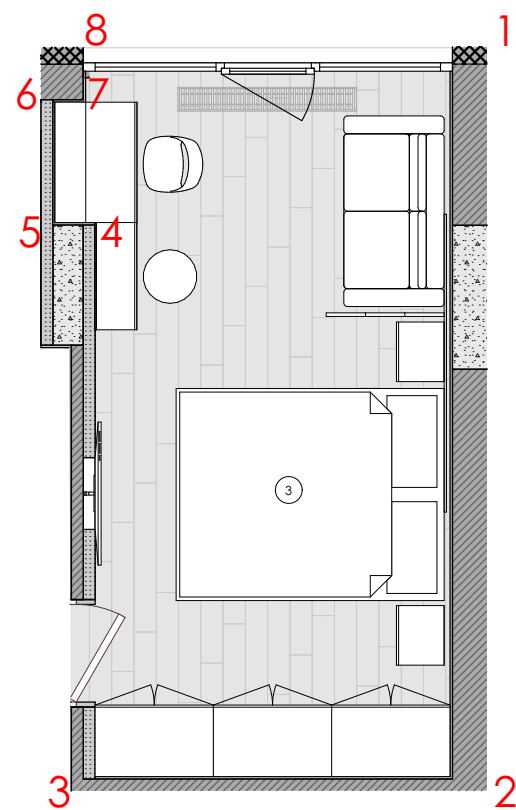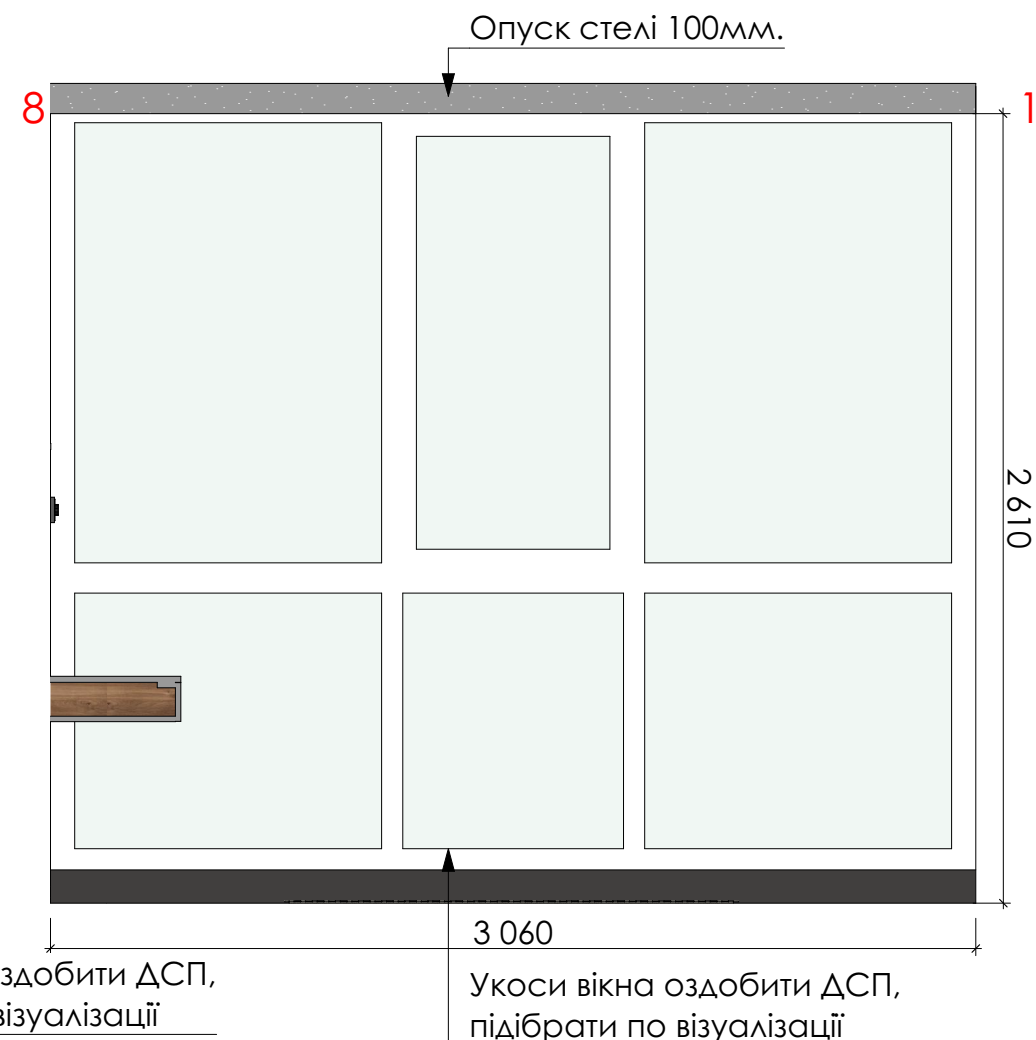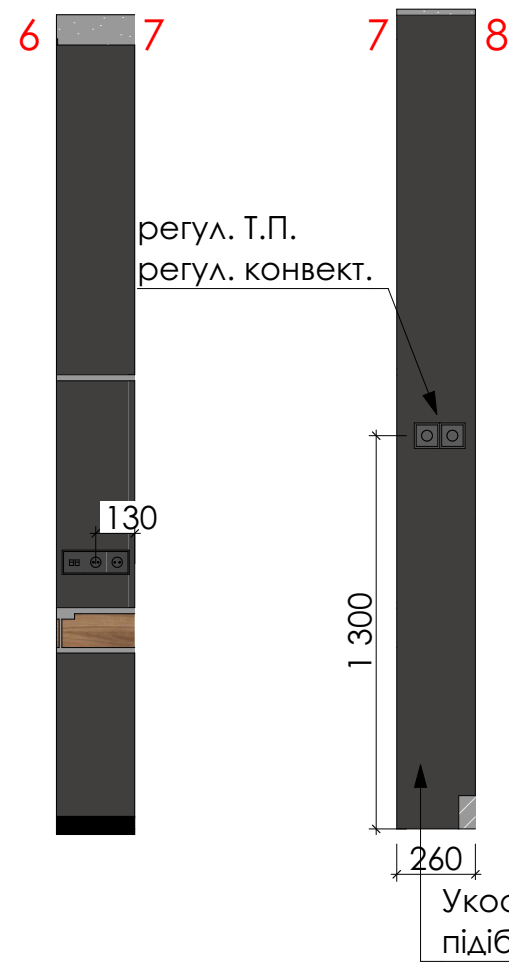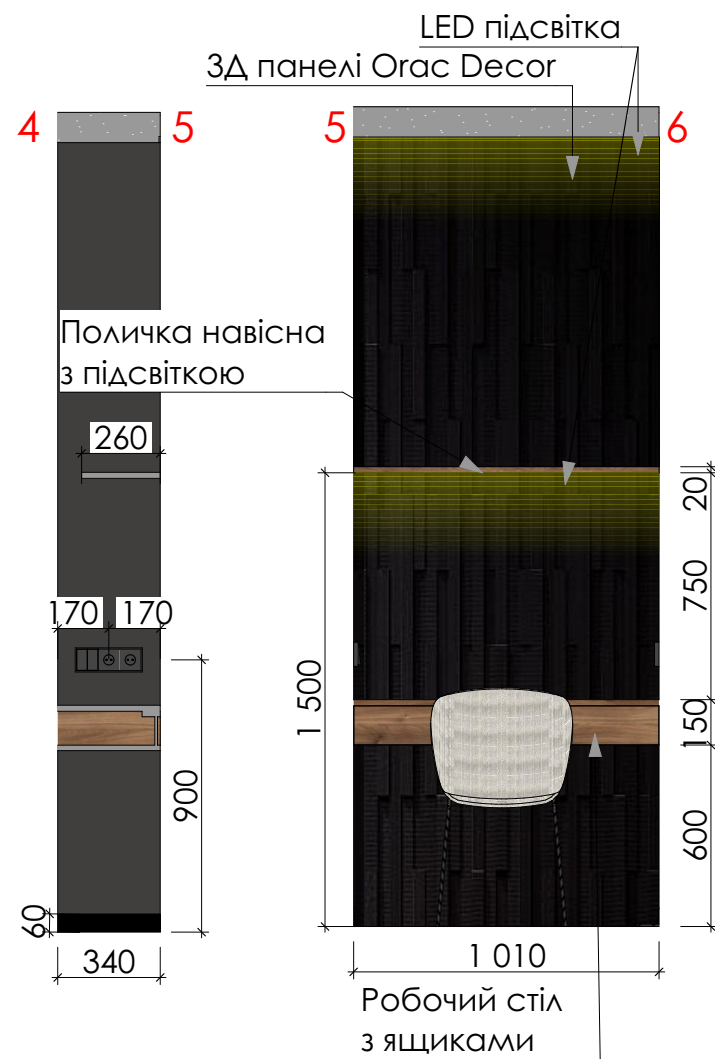


	Декоративна штукатурка Тип 1, колір NCS S 3000 N
	Пофарбування стіни, колір NCS S 8000 N
	Дерев'яні фасади кухні, ДСП панель за диваном підібрати по візуалізації
	ORAC DECOR W216 Orac 3D панелі 2000*250*16 мм, пофарбовані в колір NCS S 8000 N

Примітки:

- Заміри проведені без умов врахування вирівнювання стін, стелі та підлоги.
- Розгортки стін зроблено з врахуванням товщини оздоблювальних матеріалів.
- Розміри меблів вказані для прорахунку. Остаточні розміри зазначаються виробником по місцю.
- Перед фарбуванням фасадів колір уточнити, зробити тестове фарбування та затвердити із замовником.
- Обов'язково! Перед покупкою чистових оздоблювальних матеріалів замовник повинен затвердити його зовнішній вигляд у магазині або шоу-румі.

		Дизайн проєкт квартири ЖК "Forward"			
		Розгортка стін майстер спальні. Види 4-5;5-6;6-7;7-8;8-1		Стадія	
Виконав	Загородська Ольга			ДП	
Перевірив					25

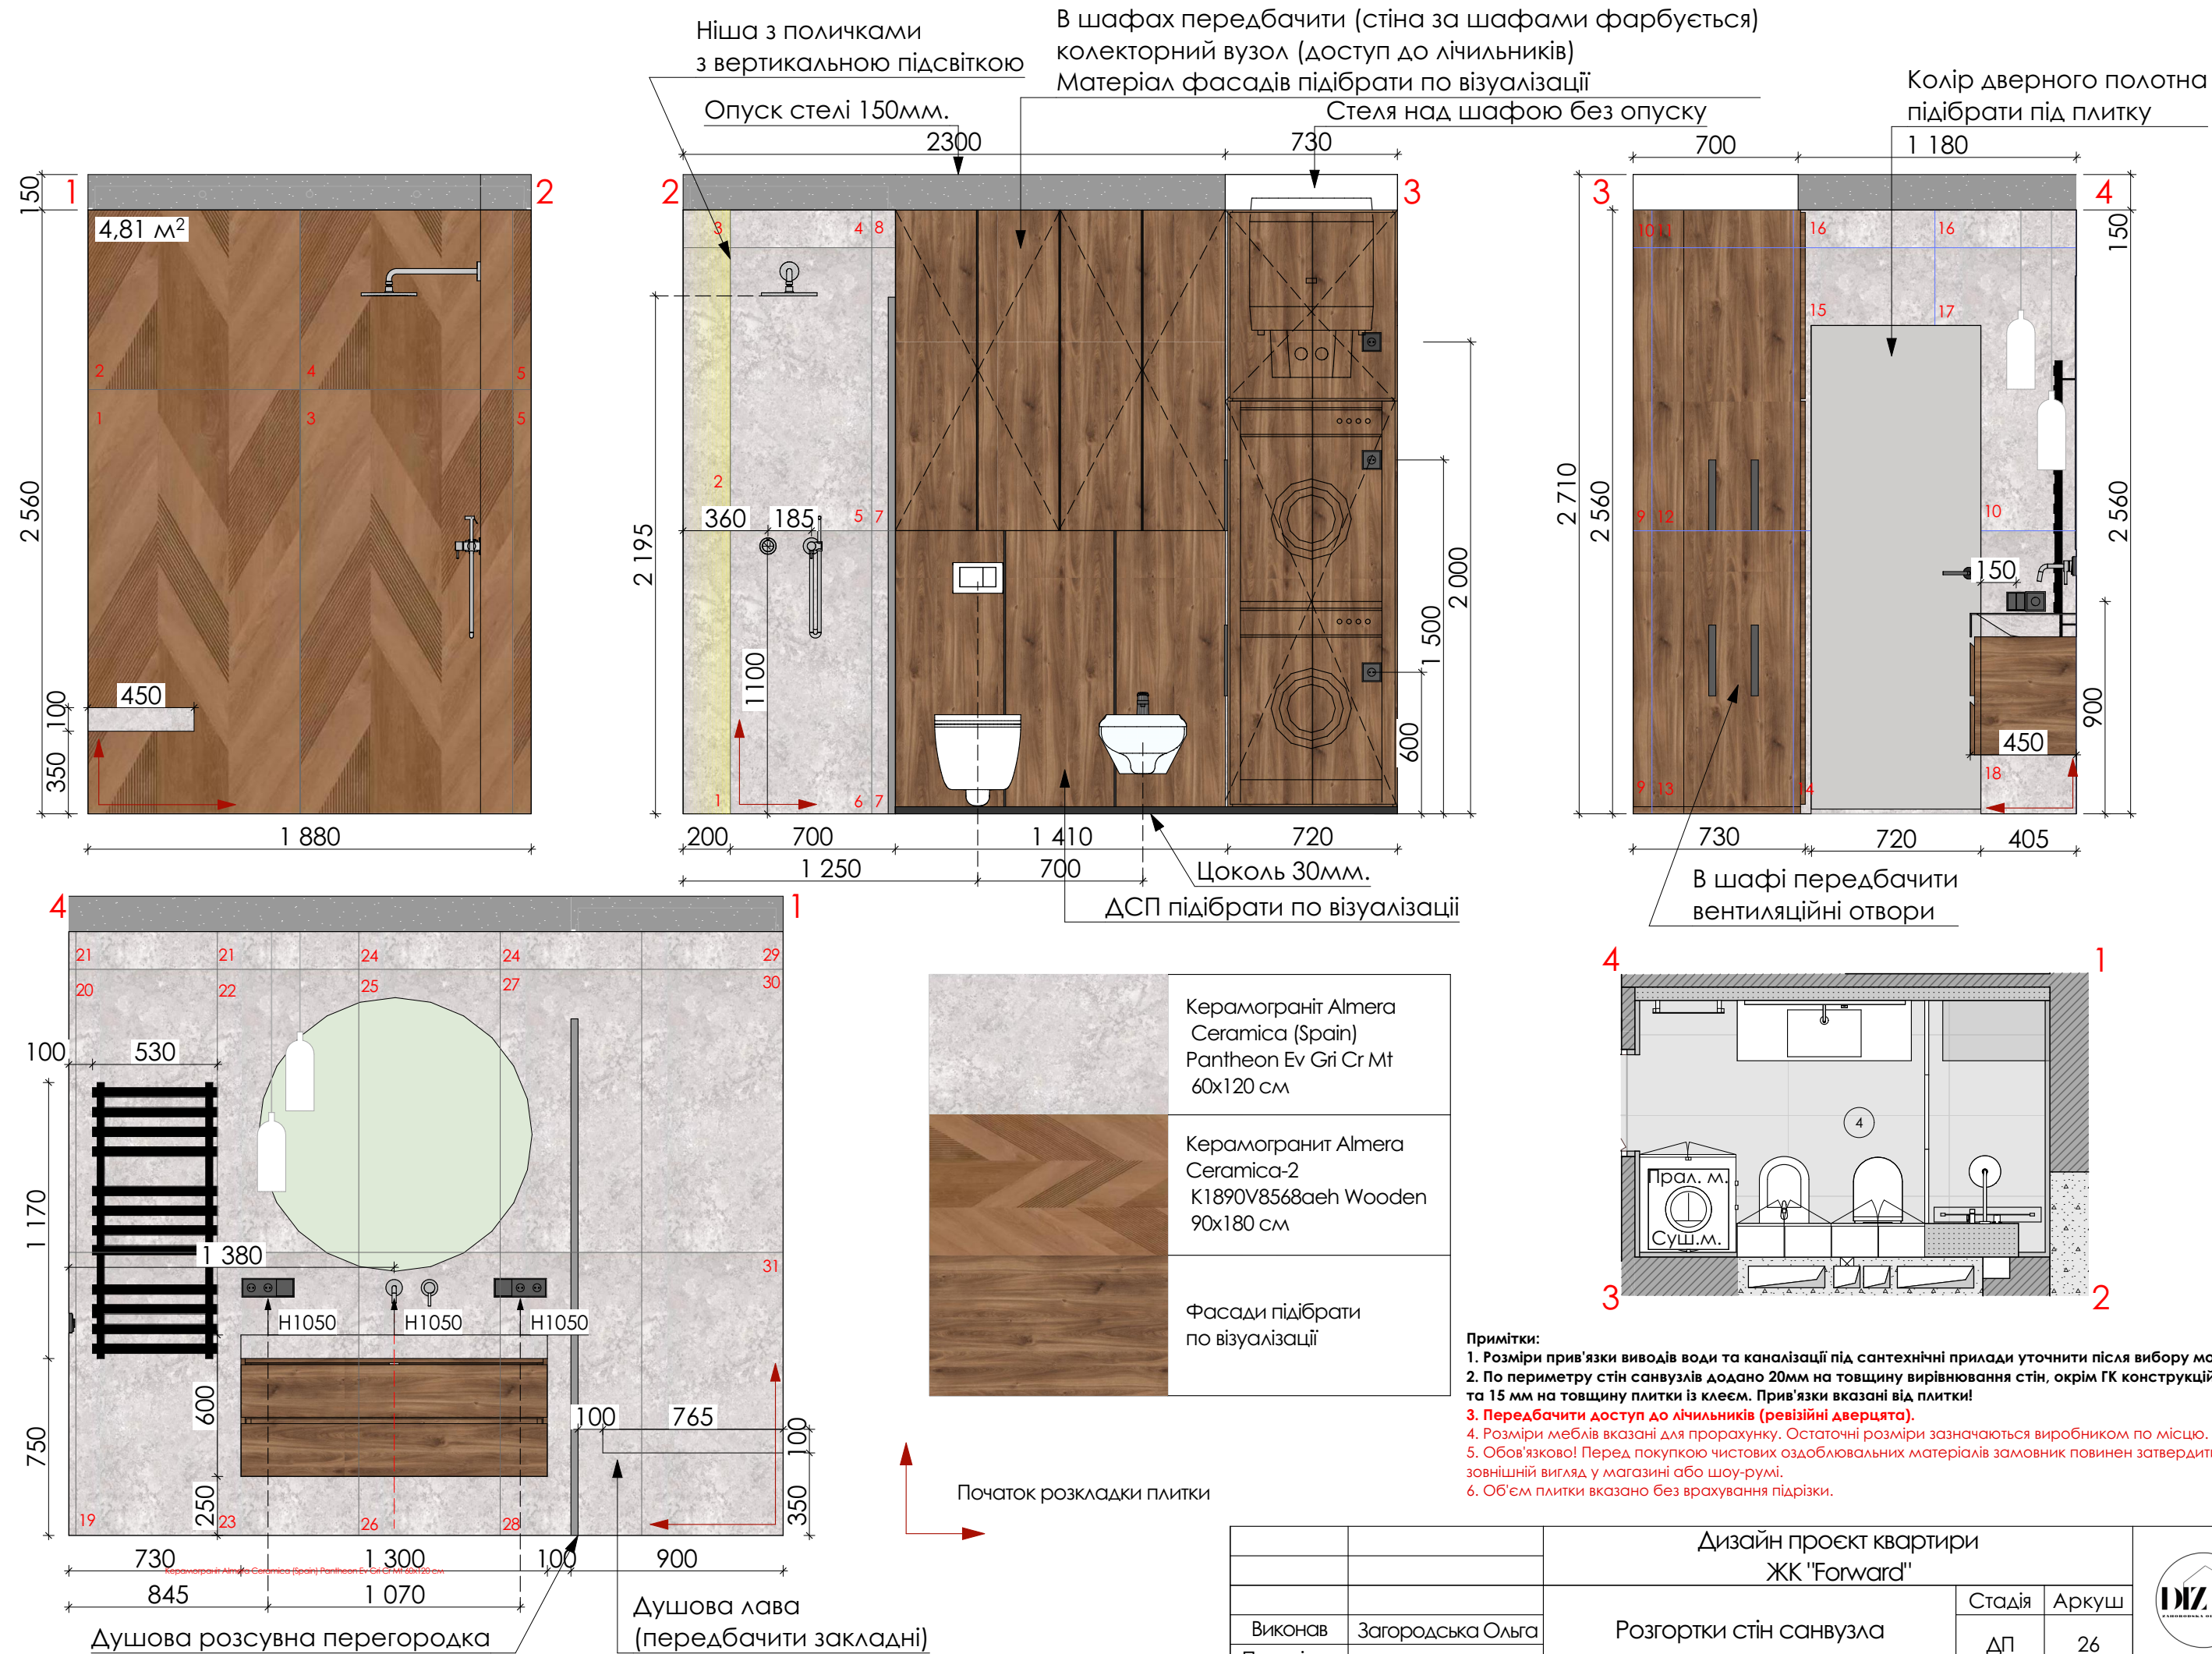



		Дизайн проєкт квартири ЖК "Forward"		
Виконав	Загородська Ольга	Візуалізації передпокою	Стадія	Аркуш
Перевірів			ДП	27





		Дизайн проєкт квартири ЖК "Forward"			
		Візуалізації кухні-вітальні	Стадія	Аркуш	
Виконав	Загородська Ольга		ДП	28	
Перевірів					



		Дизайн проєкт квартири ЖК "Forward"			
		Візуалізації кухні-вітальні	Стадія	Аркуш	
Виконав	Загородська Ольга		ДП	29	
Перевірів					



		Дизайн проєкт квартири ЖК "Forward"		
		Візуалізації кухні-вітальні	Стадія	Аркуш
Виконав	Загородська Ольга		ДП	30
Перевірів				





		Дизайн проєкт квартири ЖК "Forward"		
		Візуалізації кухні-вітальні	Стадія	Аркуш
Виконав	Загородська Ольга		ДП	31
Перевірів				





		Дизайн проєкт квартири ЖК "Forward"		
		Візуалізації майстер спальні	Стадія	Аркуш
Виконав	Загородська Ольга		ДП	32
Перевірив				





		Дизайн проєкт квартири ЖК "Forward"			
		Візуалізації майстер спальні	Стадія	Аркуш	
Виконав	Загородська Ольга		ДП	33	
Перевірів					



		Дизайн проект квартири ЖК "Forward"			
		Візуалізації майстер спальні	Стадія	Аркуш	
Виконав	Загородська Ольга		ДП	34	
Перевірів					



		Дизайн проєкт квартири ЖК "Forward"		
		Візуалізації майстер спальні	Стадія	Аркуш
Виконав	Загородська Ольга		ДП	35
Перевірів				





		Дизайн проєкт квартири ЖК "Forward"		
		Візуалізації санвузла	Стадія	Аркуш
Виконав	Загородська Ольга		ДП	36
Перевірів				





		Дизайн проєкт квартири ЖК "Forward"		
		Візуалізації санвузла	Стадія	Аркуш
Виконав	Загородська Ольга		ДП	37
Перевірів				

